




ZMĚNA Č. 2 ÚZEMNÍHO PLÁNU SÍDELNÍHO ÚTVARU TELNICE VÝKRES ŠIRŠÍCH VZTAHŮ

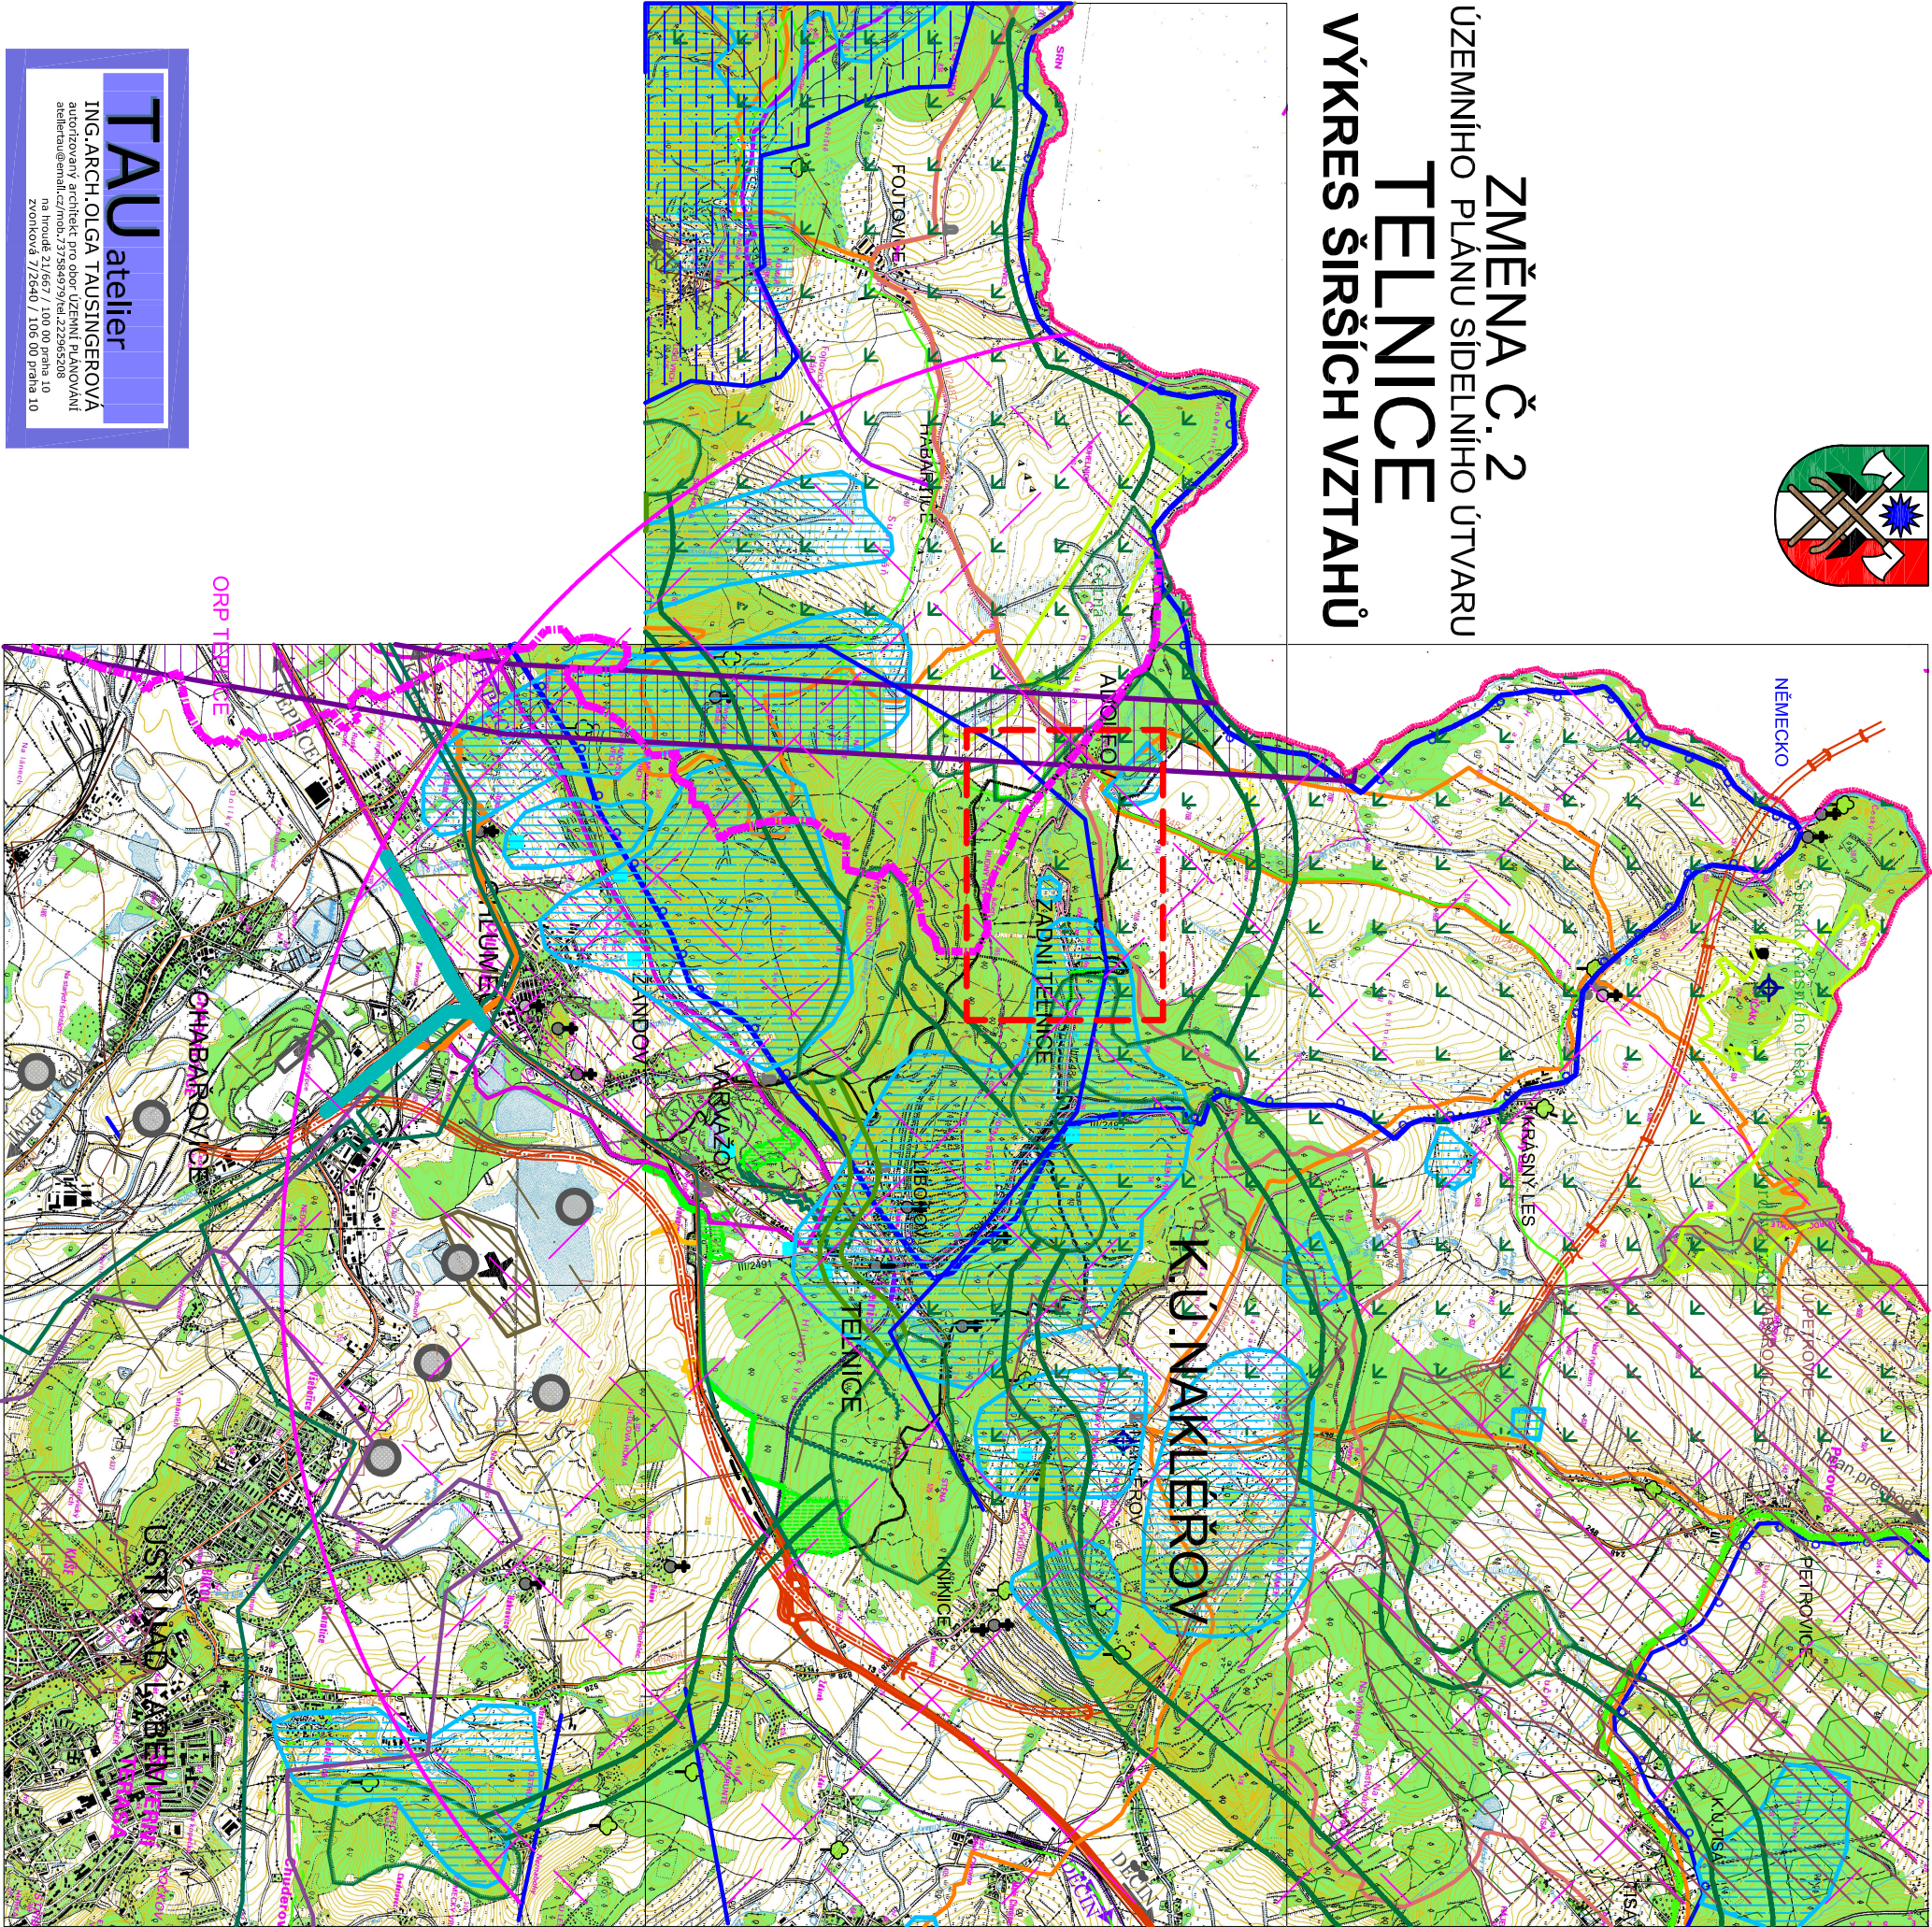

LEGENDA:

	ŘEŠENÉ ÚZEMÍ
	HRANICE REPUBLIKY
	HRANICE ORP
	HRANICE OBCE TELNICE
	HRANICE KATASTRÁLNÍHO ÚZEMÍ
	HRANICE CHKO
	PŘÍRODNÍ PAMÁTKA
	PŘÍRODNÍ REZERVACE
	OCHRANNÉ PÁSMO VODNÍHO ZDROJE II. STUPNĚ
	OCHR. PÁSMO VOD. ZDROJE II. STUPNĚ - PROZATIMNÍ
	HRANICE CHOPAV
	PŘÍRODNÍ PARK VÝCHODNÍ KRUSNÉ HORY
	EV. VÝCHODNÍ KRUSNOHOŘÍ
	PTAČÍ OBLAST VÝCHODNÍ KRUSNÉ HORY
	REGIONÁLNÍ BIOCENTRUM
	REGIONÁLNÍ BIOKORIDOR
	LOKÁLNÍ BIOCENTRUM
	LOKÁLNÍ BIOKORIDOR
	PODDOLOVANÉ ÚZEMÍ
	CHRÁNĚNÉ LOŽISKOVÉ ÚZEMÍ
	PAMÁTKOVÁ ZÓNA AREÁLU BOJIŠTĚ
	MÍSTO DALEKÉHO VÝHLEDU
	KOSTEL, KAPLE, BOŽÍ MUKA, POMNÍK,
	PAMÁTNÝ STROM
	VODOJEM, PRAMEN, TELEKOMUNIKAČNÍ VĚŽ
	DALNICE
	SILNICE I. TŘÍDY
	SILNICE II. TŘÍDY
	SILNICE III. TŘÍDY
	ŽELEZNICE
	VR1-KORIDOR VYSOKORYCHLOSTNÍ ŽELEZNICE
	LETIŠTĚ
	OP LETIŠTĚ
	CYKLISTICKÁ TRASA
	TURISTICKÁ DÁLKOVÁ TRASA
	PLYNOVOD
	ODKALIŠTĚ, SKLÁDKA ODPADU
	KORIDOR VODOVODU
	ZÁJMOMÉ ÚZEMÍ OBJEKTŮ AČR NAKLÉŘOV
	ZÁJMOMÉ ÚZEMÍ AČR



ZMĚNA Č. 2 ÚPN SÚ TELNICE

VÝKRES: VÝKRES ŠIRŠÍCH VZTAHŮ

MAPOVÝ PODKLAD: MAPA 1:25000

Č. PŘÍLOHY: 0.2

Č. PŘÍLOHY: 0.2

TAU atelier

ING. ARCH. OLGA TAUSINGEROVÁ

autorka projektu pro obor ÚZEMNÍ PLÁNOVÁNÍ

atelier@tau.cz / mob. 73594979 / tel. 222965208

na Hradě 21/667 / 100 00 Praha 10

ZVONKOVÁ 71/2540 / 106 00 Praha 10