


ÚZEMNÍ PLÁN TELNICE

VÝKRES ŠIRŠÍCH VZTAHŮ

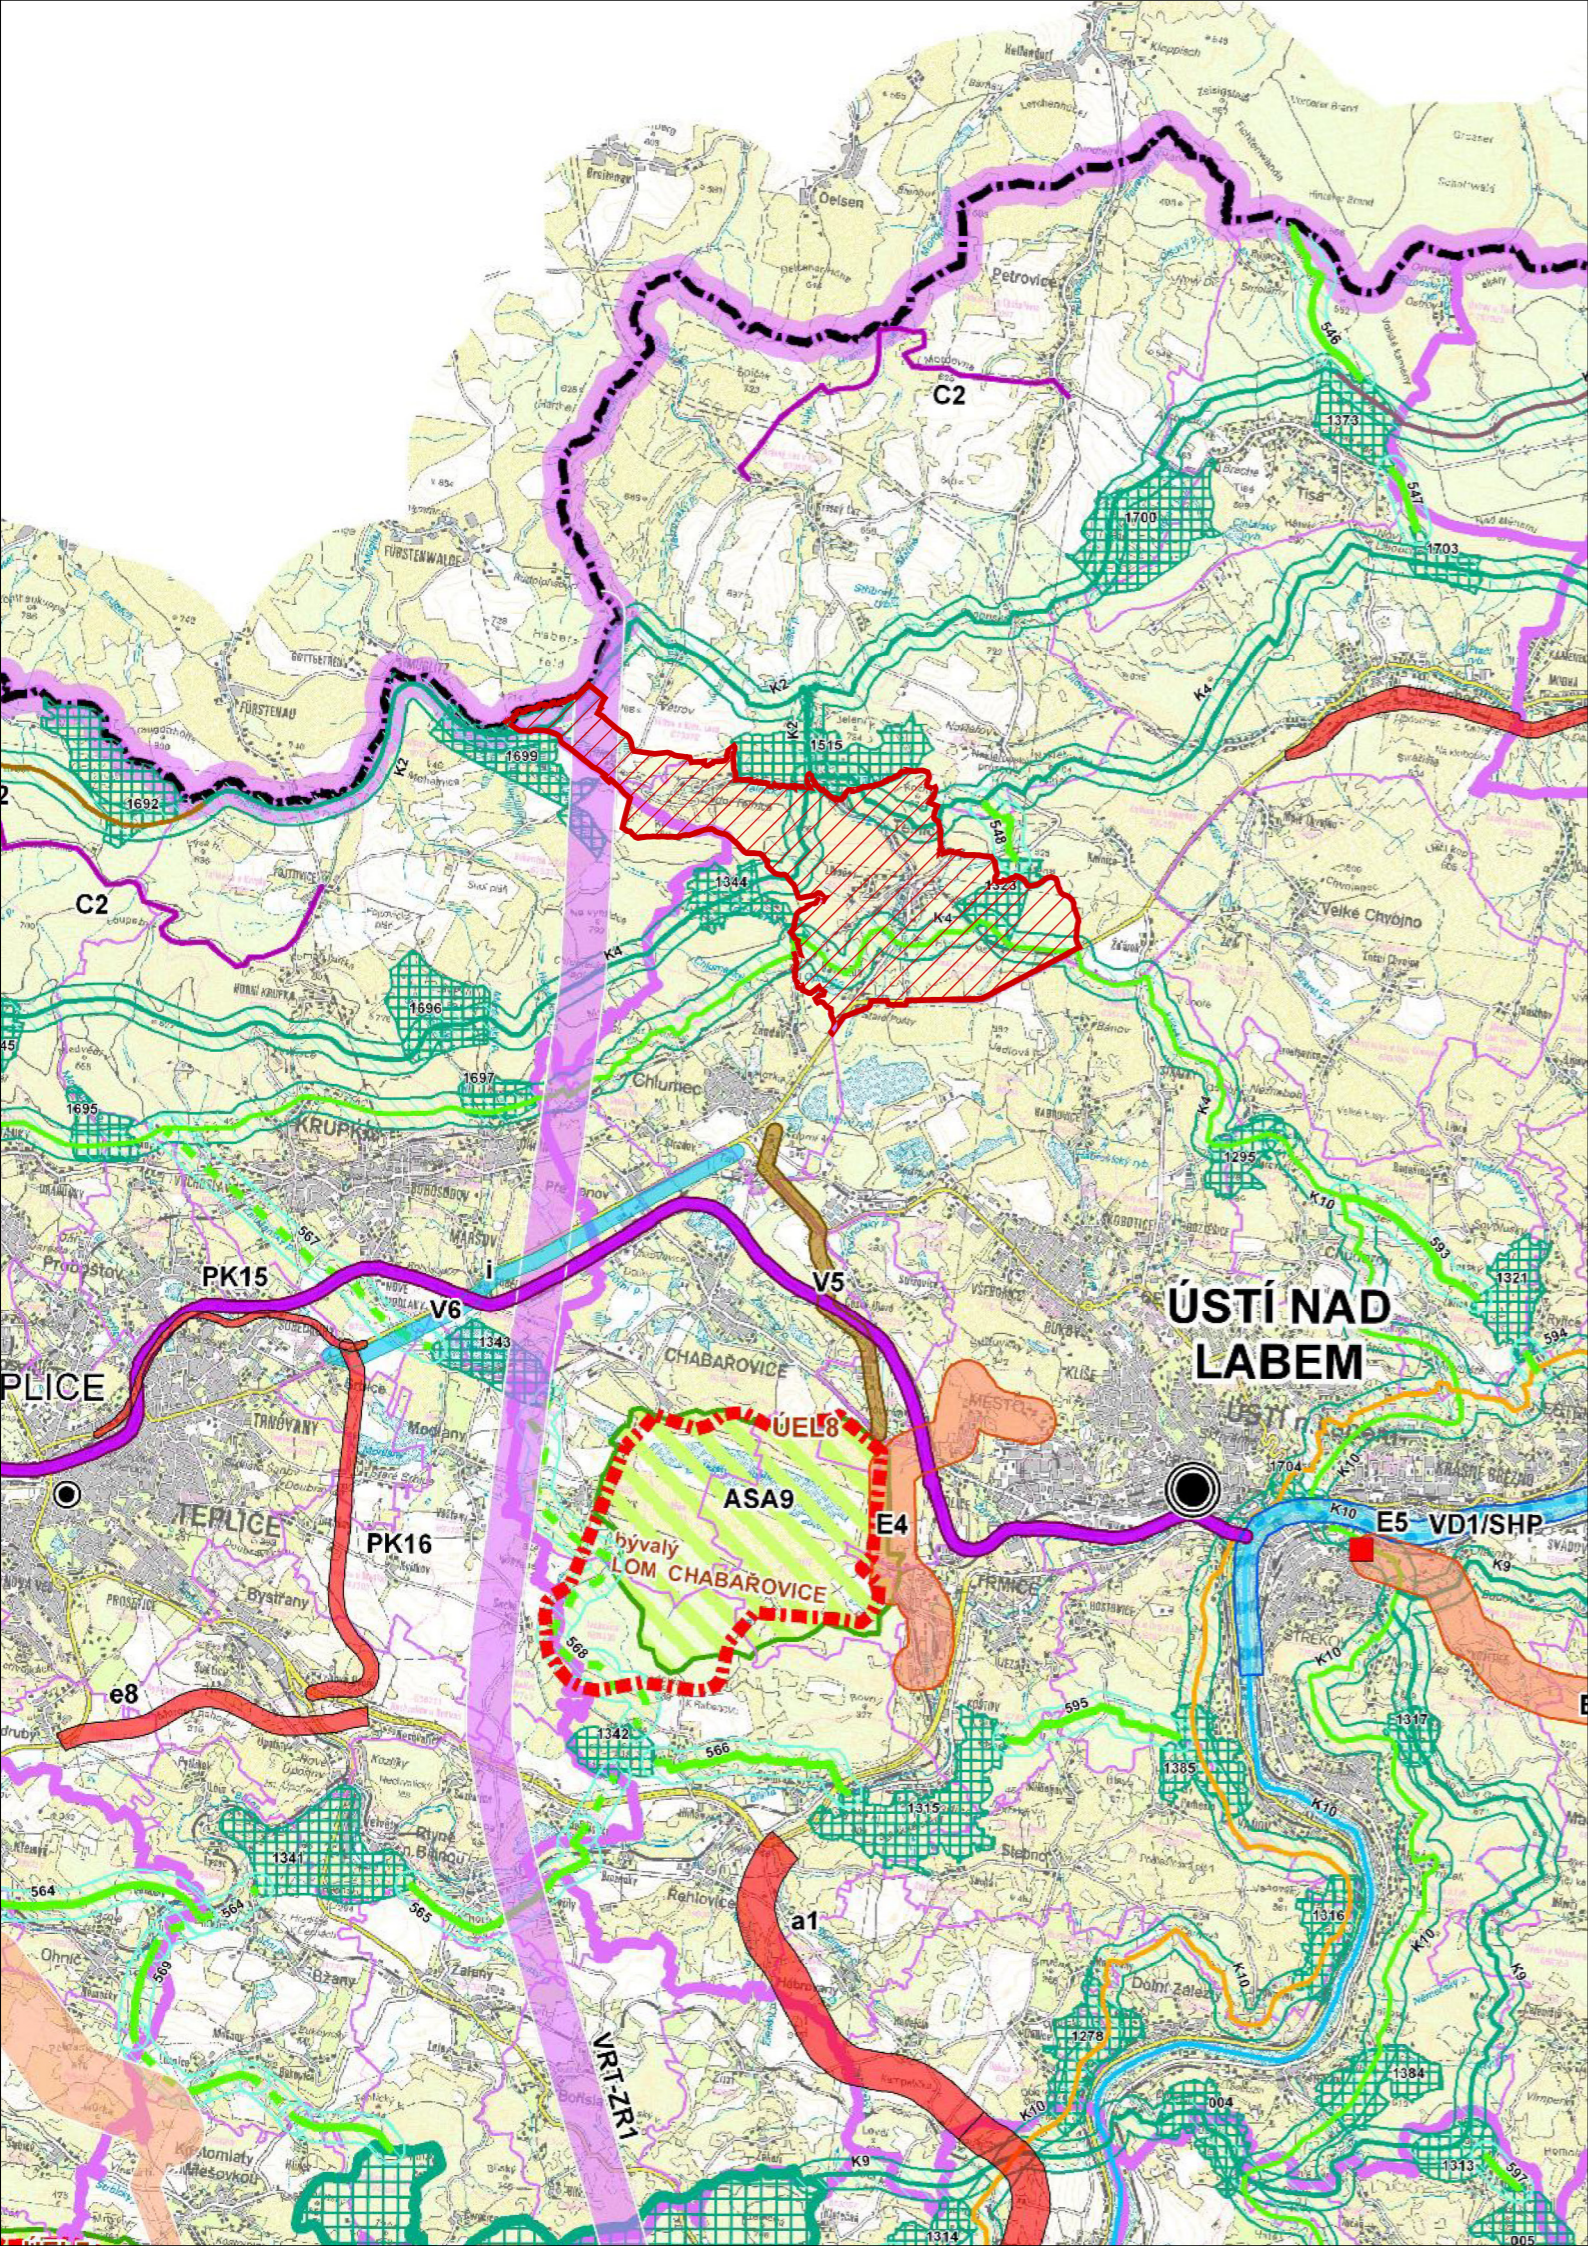

PLOCHY A KORIDORY NADMÍSTNÍHO VÝZNAMU

NÁVRH	ÚZEMNÍ REZERVA	
		DÁLNICE A SILNICE
		VYSOKORYCHLOSTNÍ TRÁŤ
		ŽELEZNICE
		CYKLOSTEZKA
		PŘESHRAŇNÍ SILNIČNÍ SPOJENÍ
		PŘESHRAŇNÍ ŽELEZNIČNÍ SPOJENÍ
		ZLEPŠENÍ PLAVEBNÍCH PODMÍNEK NA LABI
		KORIDOR LABSKÉ VODNÍ CESTY MEZINÁRODNÍHO VÝZNAMU
		VODOVODNÍ ŘAD
		KANALIZACE
		REVITALIZACE TOKU BÍLINY
		OCHRANNÝ PROTIPOVODŇOVÝ VAL
		ELEKTRICKÉ VEDENÍ 110 kV, 400 kV
		PLYNOVOD VTL, VTL
		DÁLKOVOD
		TRANSFORMOVNA 110 kV
		TRANSFORMOVNA 400 kV
		ASANACE ÚZEMÍ PO TĚŽBĚ HNĚDÉHO UHLÍ, PRŮMYSLOVÉ VÝROBĚ
		PODMÍNKA PRO ÚPD DOTČENÉ OBCE
		ÚZEMNĚ EKOLOGICKÉ LIMITY TĚŽBY HNĚDÉHO UHLÍ

SÍDLA

- KRAJSKÉ MĚSTO
- OBEC S ROZŠÍŘENOU PŮSOBNOSTÍ

SPRÁVNÍ HRANICE

- HRANICE ČESKÉ REPUBLIKY
- HRANICE KRAJE
- HRANICE OBCE S ROZŠÍŘENOU PŮSOBNOSTÍ
- HRANICE OBCE

ÚZEMNÍ SYSTÉM EKOLOGICKÉ STABILITY (ÚSES) - NÁVRH

FUNKČNÍ	K ZALOŽENÍ	
		NADREGIONÁLNÍ BIOCENTRUM
		NADREGIONÁLNÍ BIODOR - VODNÍ
		NADREGIONÁLNÍ BIODOR - NIVNÍ
		NADREGIONÁLNÍ BIODOR - TEPLIMLNÝ DOUBRAVNÍ
		NADREGIONÁLNÍ BIODOR - MEZOFILNÍ HÁJOVÝ
		NADREGIONÁLNÍ BIODOR - MEZOFILNÍ BUČINNÝ
		NADREGIONÁLNÍ BIODOR - HORSKÝ
		NADREGIONÁLNÍ BIODOR - BOROVÝ
		REGIONÁLNÍ BIOCENTRUM
		REGIONÁLNÍ BIODOR

ŘEŠENÉ ÚZEMÍ (ÚP TELNICE)

GENERÁLNÍ PROJEKTANT:
Ing. arch. Tomáš Slavík | autorizovaný architekt ČKA 03 930 | Komenského nám.17, 561 12 Brandýs nad Orlicí | gsm + 420 732 807 128 | tomas.slavik@swarchitekti.cz | www.swarchitekti.cz

OBJEDNATEL: OBEC TELNICE
Č. ZAKÁZKY: 56-6
DATUM: únor 2022

ÚZEMNÍ PLÁN TELNICE	MĚŘÍTKO	Č. VÝKRESU
VÝKRES ŠIRŠÍCH VZTAHŮ	1:100 000	B/II.1