

obec Petrovice
k.ú. Krásný Les v Krušných horách


Zadní Telnice

obec Krupka
k.ú. Habartice u Krupky


obec Telnice
k.ú. Telnice

obec Telnice
k.ú. Liboňov

obec Krupka
k.ú. Habartice u Krupky

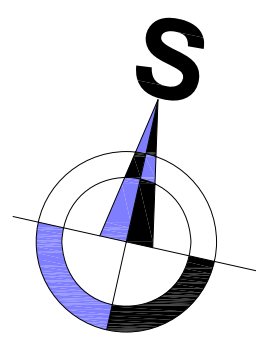

MĚŘ. 1:5000

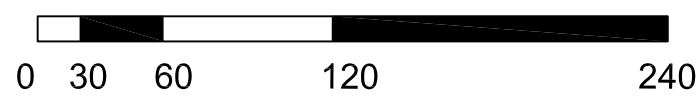

HRANICE A ZNAČENÍ	STAV	NÁVRH
-------------------	------	-------

	HRANICE ŘEŠENÉHO ÚZEMÍ
	HRANICE OBCE
	HRANICE KATASTRÁLNÍHO ÚZEMÍ

PLOCHY DLE VÝZNAMU

	ZASTAVĚNÉ ÚZEMÍ K DATU 1.9.2010
	ZASTAVITELNÉ PLOCHY
	ZASTAVITELNÉ PLOCHY VYMEZENÉ V ZASTAVĚNÉM ÚZEMÍ
	ZASTAVITELNÉ PLOCHY VYMEZENÉ V PLOCHÁCH SJEZDOVEK
	PLOCHY PŘESTAVBY
	PLOCHY ÚZEMNÍ REZERVY SMÍŠENÉ OBYTNÉ
	PLOCHY ÚZEMNÍ REZERVY REKREACE-SJEZDOVKA
	PLOCHY ÚZEMNÍ REZERVY VRT-ZR1

RE	S01	KÓD PLOCHY
	(US.3)	
		PLOCHY PRO PROVĚŘENÍ ÚZEMNÍ STUDIÍ
		PLOCHA S PODMÍNKOU HODNOCENÍ NA ÚROVNI ZÁMĚRU

PLOCHY ZMĚN MIMO ZÁKLADNÍ ČLENĚNÍ

	REKREACE - SJEZDOVKA
	REKREACE - VLEK, LANOVKA
	VODNÍ A VODOHOSPODÁŘSKÉ
	VEŘEJNÝCH PROSTRANSTVÍ - ÚČELOVÁ KOMUNIKACE
	VEŘEJNÝCH PROSTRANSTVÍ - DOPROVODNÉ ZELEŇ
	ZALESNĚNÍ

- DOKRESLENO DO MAPY KN

ING.ARCH.OLGA TAUSINGEROVÁ
 autorizovaný architekt pro obor ÚZEMNÍ PLÁNOVÁNÍ
 ateliertau@email.cz/mob.737584979/tel.222965208
 na hroudě 21/667 / 100 00 praha 10
 zvonková 7/2640 / 106 00 praha 10

ZÁZNAM O ÚČINNOSTI

ZMĚNA č. 2 ÚPN SÚ TELNICE

Správní orgán, který územní plán vydal: Zastupitelstvo obce Telnice

Číslo jednací (usnesení): Datum usnesení:	Datum vydání:	Datum nabytí účinnosti:	
Pořizovatel:		Otisk razítka:	Otisk razítka:
Oprávněná úřední osoba pořizovatele: Podpis:			
Číslo jednací (pořizovatele):			

ZMĚNA č. 2 ÚPnSÚ TELNICE

VÝKRES ZÁKLADNÍHO ČLENĚNÍ

MAPOVÝ PODKLAD: KATASTRÁLNÍ MAPA

MĚŘÍTKO: 1:5000

Č.PŘÍLOHY: V 1

Č.PARÉ:

DATUM: 7.5.2012