
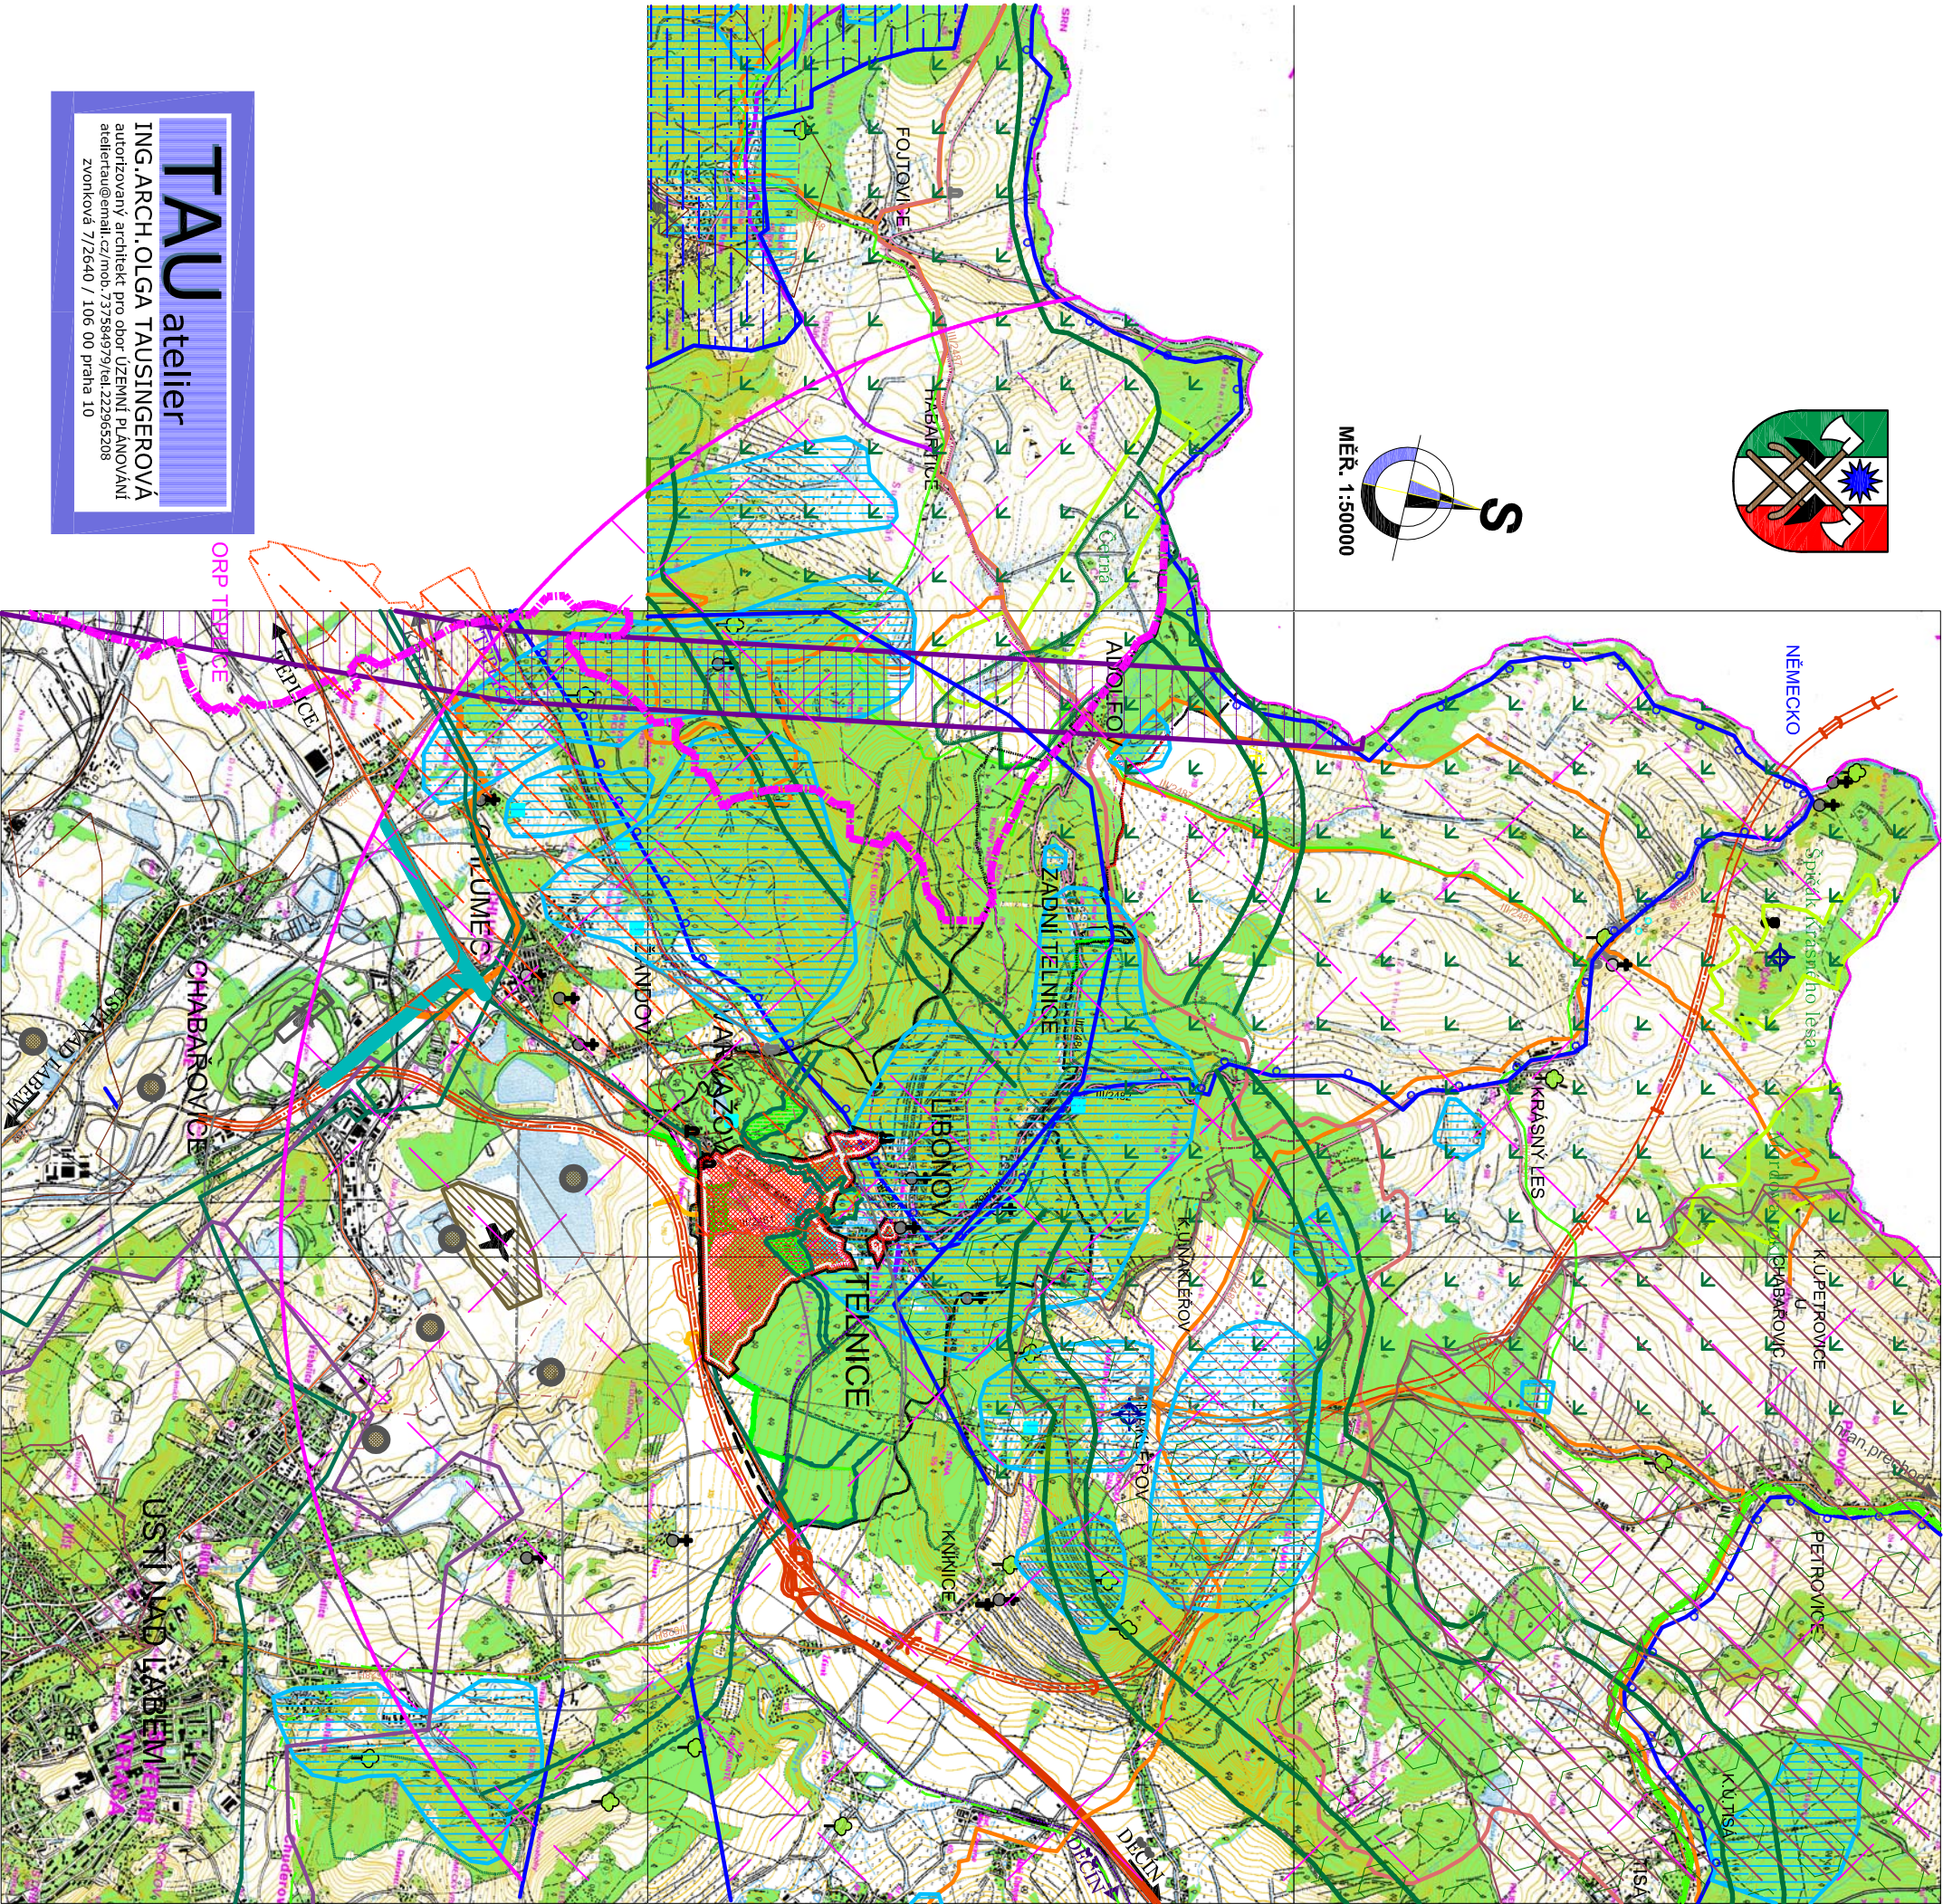


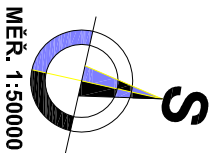

# ZMĚNA Č. 4 ÚZEMNÍHO PLÁNU SÍDELNÍHO ÚTVARU TELNICE VÝKRES ŠIRŠÍCH VZTAHŮ

## LEGENDA:

|  |                                             |
|--|---------------------------------------------|
|  | ŘEŠENÉ ÚZEMÍ                                |
|  | HRANICE REPUBLIKY                           |
|  | HRANICE ORP                                 |
|  | HRANICE OBCE TELNICE                        |
|  | HRANICE KATASTRÁLNÍHO ÚZEMÍ                 |
|  | HRANICE CHKO                                |
|  | PŘÍRODNÍ PAMÁTKA                            |
|  | PŘÍRODNÍ REZERVACE                          |
|  | OCHRANNÉ PÁSMO VODNÍHO ZDROJE II. STUPNĚ    |
|  | OCHR. PÁSMO VOD. ZDR. II. STUPNĚ PROZATIMNÍ |
|  | HRANICE CHOPAV                              |
|  | PŘÍRODNÍ PARK VÝCHODNÍ KRUŠNÉ HORY          |
|  | EV. VÝCHODNÍ KRUŠNOHORSÍ                    |
|  | PTAČÍ OBLAST VÝCHODNÍ KRUŠNÉ HORY           |
|  | REGIONÁLNÍ BIOCENTRUM                       |
|  | NADREGIONÁLNÍ BIOKORIDOR                    |
|  | LOKÁLNÍ BIOCENTRUM                          |
|  | LOKÁLNÍ BIOKORIDOR                          |
|  | PODDOLOVANÉ ÚZEMÍ                           |
|  | CHRÁNĚNÉ LOŽISKOVÉ ÚZEMÍ                    |
|  | PAMÁTKOVÁ ZÓNA AREÁLU BOJIŠTĚ               |
|  | MÍSTO DALEKÉHO VÝHLEDU                      |
|  | KOSTEL, KAPLE, BOŽÍ MUKA, POMNÍK,           |
|  | PAMÁTNÝ STROM                               |
|  | VODOJEM, PRAMEN, TELEKOMUNIKAČNÍ VĚŽ        |
|  | DÁLNIČE                                     |
|  | SILNICE I. TŘÍDY                            |
|  | SILNICE II. TŘÍDY                           |
|  | SILNICE III. TŘÍDY                          |
|  | ŽELEZNICE                                   |
|  | VR1-KORIDOR VYSOKORYCHLOSTNÍ ŽELEZNICE      |
|  | LETIŠTĚ                                     |
|  | OP LETIŠTĚ                                  |
|  | CYKLISTICKÁ TRASA                           |
|  | TURISTICKÁ DÁLKOVÁ TRASA                    |
|  | PLYNOVOD                                    |
|  | ODKALIŠTĚ, SKLÁDKA ODPADU                   |
|  | KORIDOR VODOVODU                            |
|  | ZÁJMOVÉ ÚZEMÍ OBJEKTŮ AČR                   |
|  | NAKLÉŘOV, TRNOVANY, LAŽANY                  |
|  | ZÁJMOVÉ ÚZEMÍ AČR                           |

## ZMĚNA Č. 4 ÚPNÚ TELNICE

|                 |                       |             |            |
|-----------------|-----------------------|-------------|------------|
| VÝKRES:         | VÝKRES ŠIRŠÍCH VZTAHŮ | Č. PŘÍLOHY: | 0.2        |
| MAPOVÝ PODKLAD: | MAPA 1:25000          | DATUM:      | SRPEN 2013 |
| MĚŘÍTKO:        | 1:50000               | Č. PARÉ:    |            |

**TAU** atelier

ING. ARCH. OLGA TAUSINGEROVÁ  
autorkovany architekt pro obor ÚZEMNÍ PLÁNOVÁNÍ  
ateliertau@email.cz / mob. 737584979 / tel. 222653208  
zvonková 7/2640 / 106 00 Praha 10