





ZMĚNA Č. 4 ÚPNSÚ TELNICE VYMEZENÍ ZASTAVĚNÉHO ÚZEMÍ

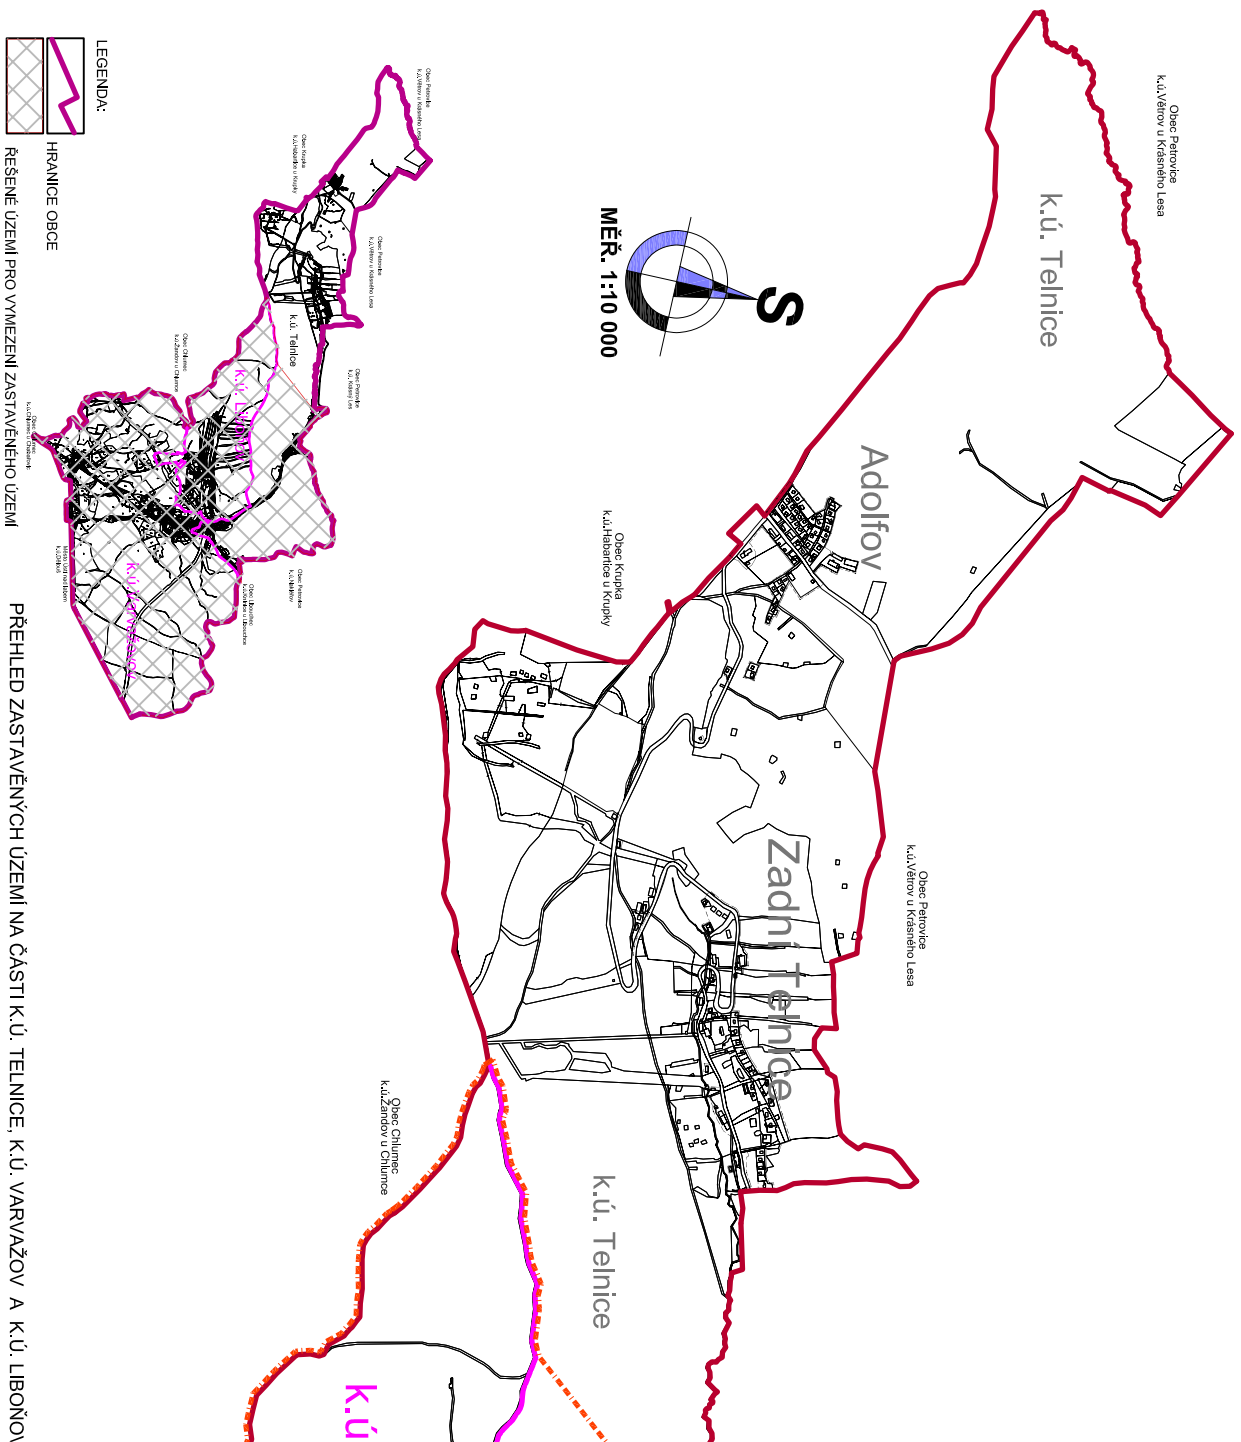

katastrální území	č. lok.	pops
k.ú. Telnice + k.ú. Lboboř	1	obec Telnice
k.ú. Lboboř	2	část Lboboř
k.ú. Varvažov u Telnice	3	část Varvažov
k.ú. Varvažov u Telnice	4	lokalita u cesty k Žandovu před vjezdem do Varvažova
k.ú. Varvažov u Telnice	5	dům u potoka
k.ú. Varvažov u Telnice	6	dům u potoka
k.ú. Varvažov u Telnice	7	plocha vroby u silnice směr Děčín
k.ú. Varvažov u Telnice	8	enklaáva domu mezi Varvažovem a Telnici při silnici
k.ú. Varvažov u Telnice	9	enklaáva domu mezi Černým potokem a komunikací
k.ú. Varvažov u Telnice	10	lokalita při cestě na Petrovice
k.ú. Varvažov u Telnice	11	lokalita při cestě na Petrovice
k.ú. Varvažov u Telnice	12	lokalita podél silnice na Zadní Telnici
k.ú. Varvažov u Telnice	13	lokalita při silnici na Zadní Telnici
k.ú. Varvažov u Telnice	14	lokalita při silnici na Krásný Les
k.ú. Varvažov u Telnice	15	lokalita rekreačních objektů jihovýchodně od Telnice - objekty nejsou pozemkově vymezeny

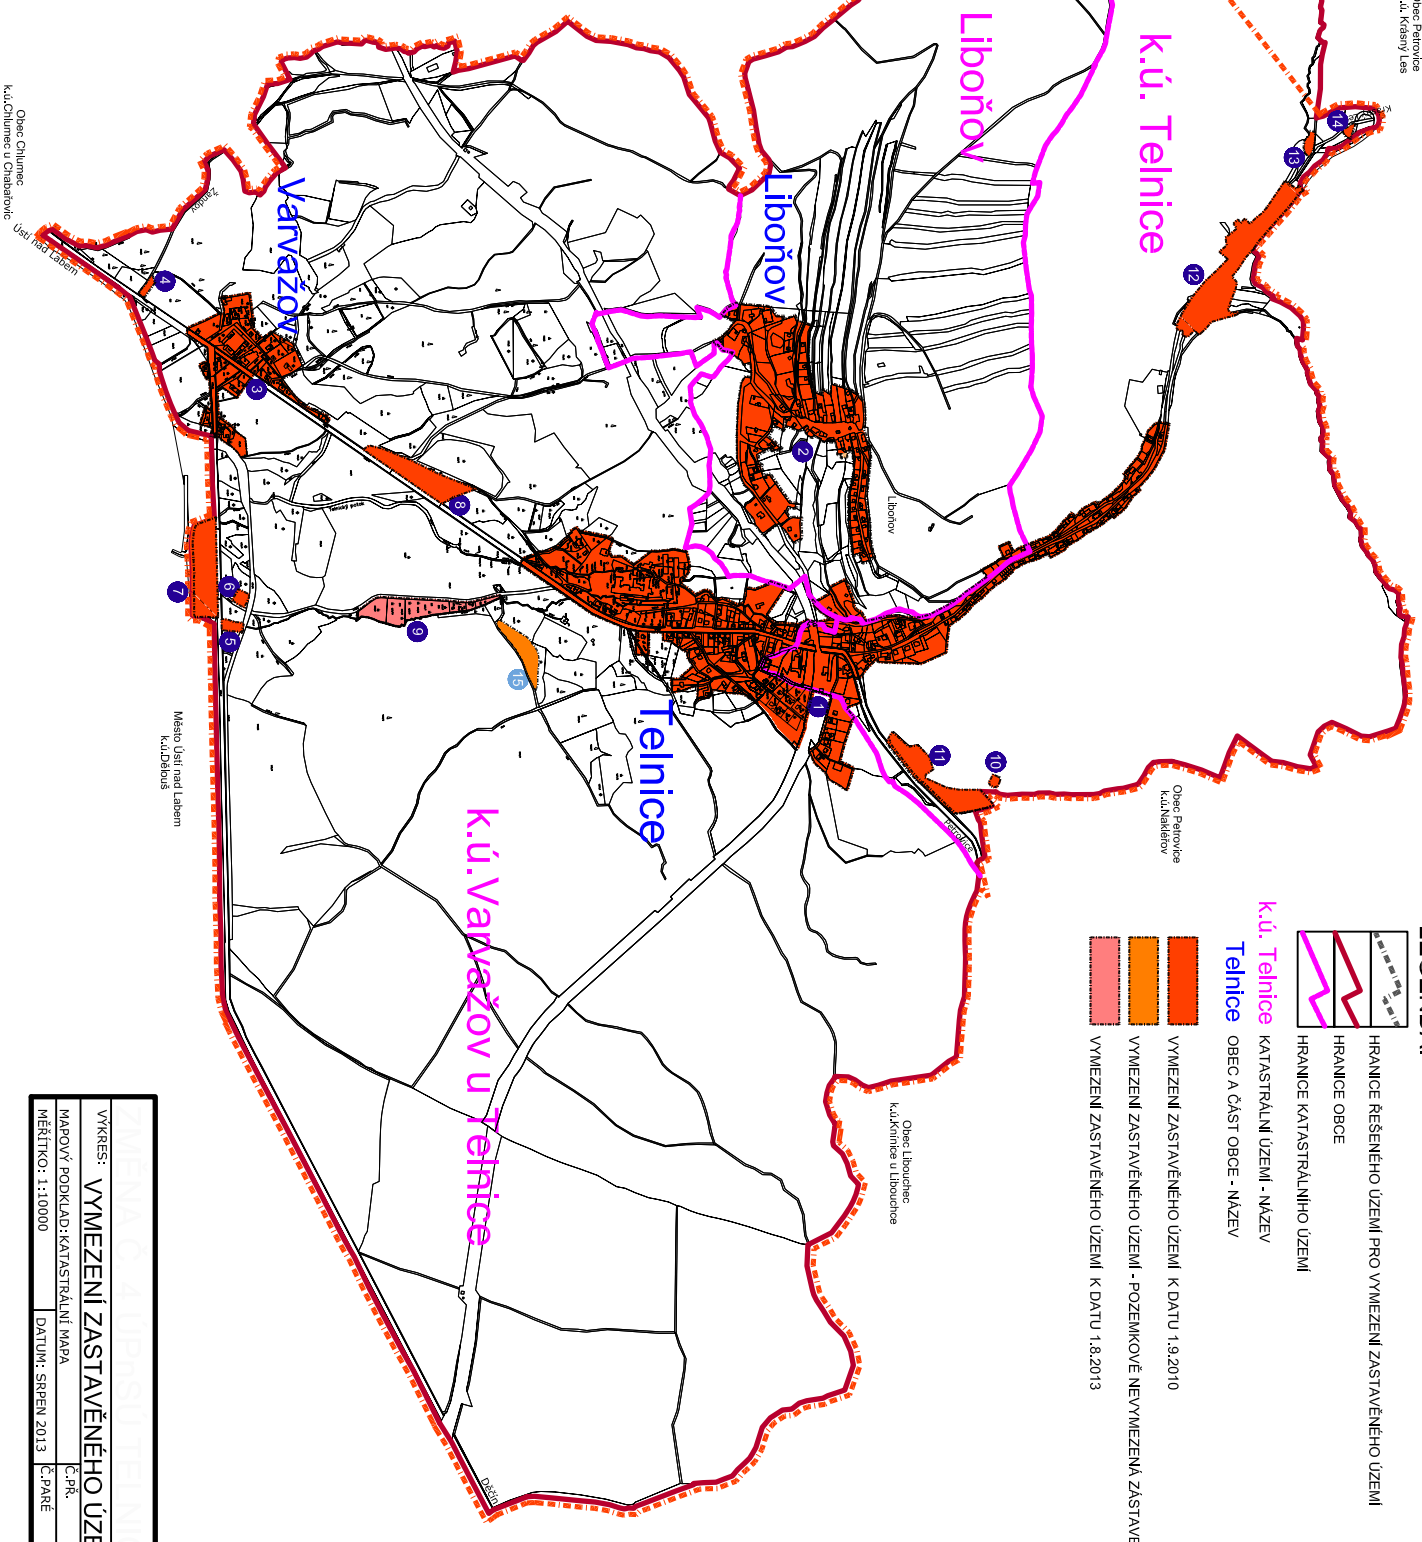

VYKRES: VYMEZENÍ ZASTAVĚNÉHO ÚZEMÍ	
MAPOVÝ PODKLAD: KATASTRÁLNÍ MAPA	
MĚŘÍTKO: 1:10000	
DATUM: SRPEN 2013	
Č. PR.	V.4
Č. PARÉ	