
ZMĚNA Č. 4 ÚPnSÚ
TELNICE
HLAVNÍ VÝKRES
VEŘEJNÁ INFRASTRUKTURA

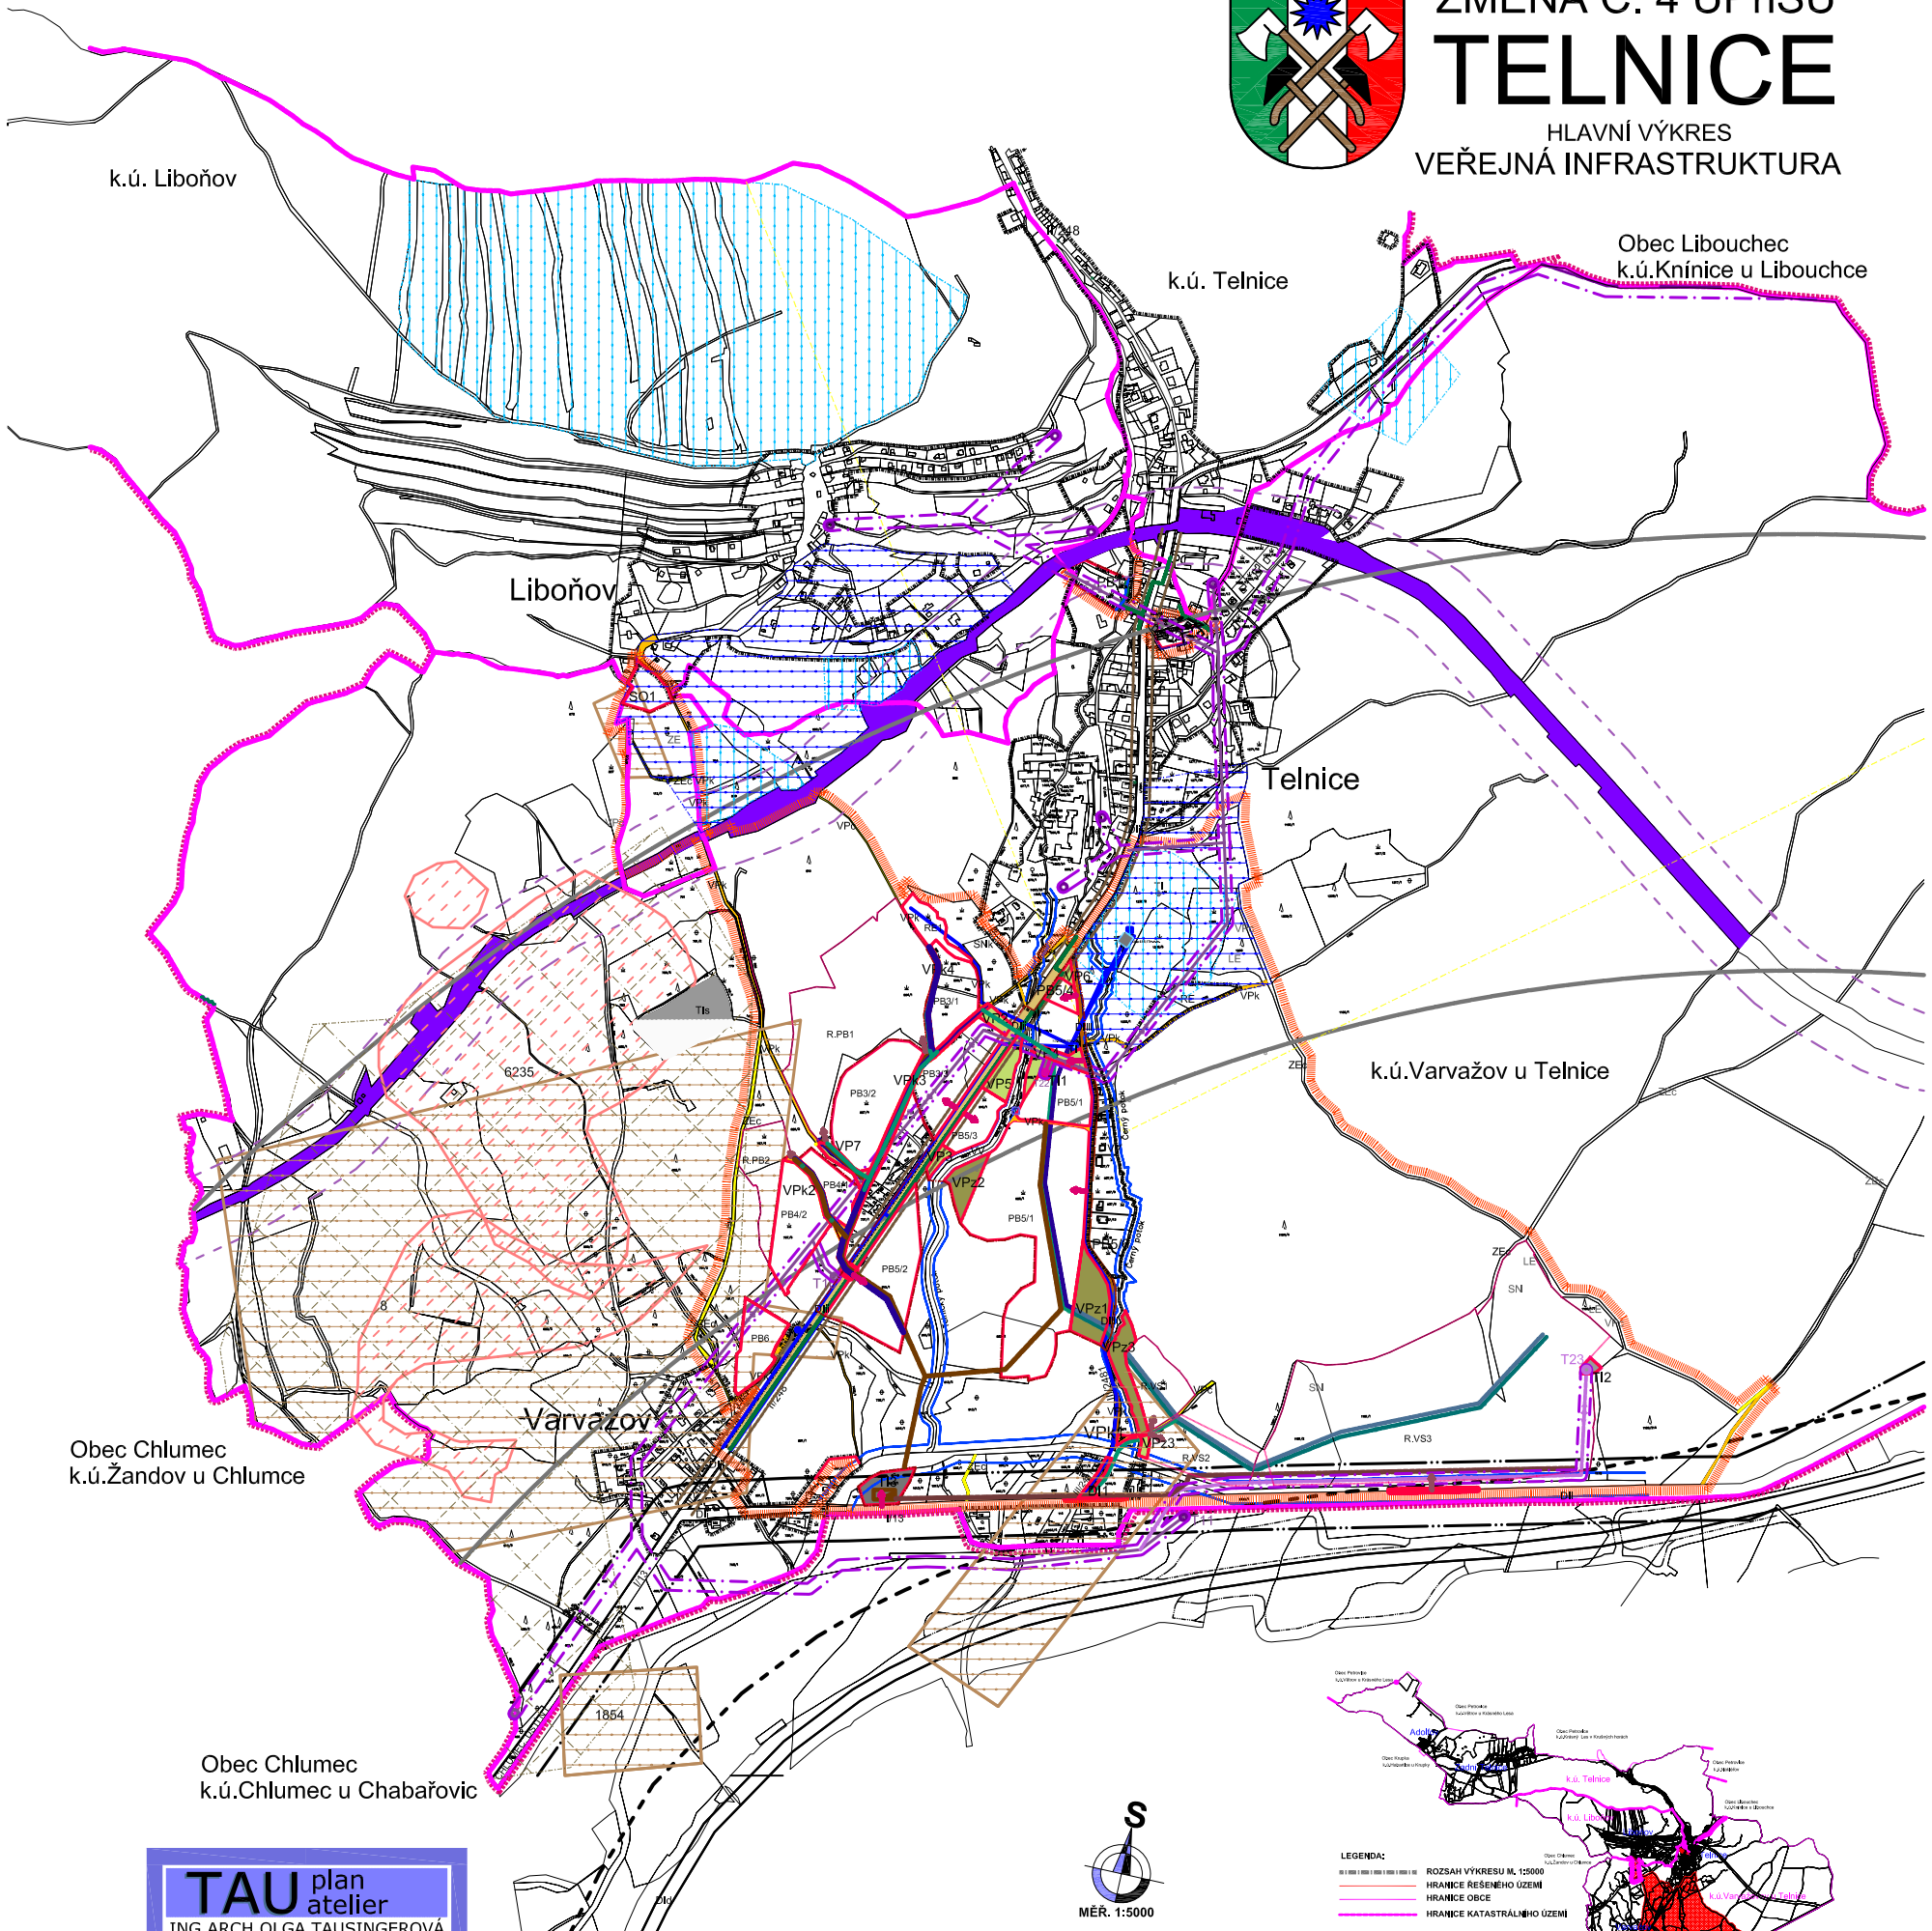

LEGENDA:

HRANICE ZÁKLADNÍHO ČLENĚNÍ

- HRANICE ŘEŠENÉHO ÚZEMÍ
- HRANICE SPRÁVNÍHO ÚZEMÍ
- HRANICE KATASTRÁLNÍHO ÚZEMÍ

PLOCHY DLE VÝZNAMU

STAV	NÁVRH	REZERVA	
			ZASTAVĚNÉ ÚZEMÍ K DATU 1.9.2010
			ZASTAVITELNÉ PLOCHY
			PLOCHY PŘESTAVBY
			PLOCHY REZERVY
SO	PB3		KÓD PLOCHY

VEŘEJNÁ INFRASTRUKTURA

TECHNICKÁ INFRASTRUKTURA

			VEDENÍ ELEKTRICKÉ ENERGIE
T10	T23	T23	TRAFOSTANICE
			VODOHOSPODÁŘSKÉ ZAŘÍZENÍ - VODOJEM
			VODOHOSPODÁŘSKÉ ZAŘÍZENÍ - ČS
			VODOJEM - ROZŠÍŘENÍ AKUMULACE
			VODOJEM - ROZŠÍŘENÍ AKUMULACE+POSILOVACÍ STANICE
			VODOVOD
			KANALIZACE
			ČISTÍRNA ODPADNÍCH VOD
			REGULAČNÍ STANICE PLYNU
			PLYNOVOD STŘEDOTLAKÝ
			PLYNOVOD VYSOKOTLAKÝ

DOPRAVNÍ INFRASTRUKTURA

			VSTUP NA PLOCHU - KŘÍŽENÍ SE STÁVAJÍCÍ SILNICÍ
			VSTUP NA PLOCHU - DOPRAVA

PLOCHY DLE ZPŮSOBU VYUŽITÍ

STABILIZOVANÉ	ZMĚN	REZERVA	TYP VYUŽITÍ / SUBTYP VYUŽITÍ
	VP		PLOCHY VEŘEJNÉHO PROSTRANSTVÍ - OBECNÉ
	VPz		PLOCHY VEŘEJNÉHO PROSTRANSTVÍ - ZELEŇ
VPk	VPk		MÍSTNÍ A ÚČELOVÉ KOMUNIKACE
			PLOCHY DOPRAVNÍ INFRASTRUKTURY
DIt			SILNICE I.TŘ.
DIt			SILNICE II.TŘ.
DIt	DI		SILNICE III.TŘ.
DIž			ŽELEZNICE - MIMO ŘEŠENÉ ÚZEMÍ
TI	TI	TI	PLOCHY TECHNICKÉ INFRASTRUKTURY
TIs			SKLÁDKA -MIMO ŘEŠENÉ ÚZEMÍ
TIs			REKULTIVACE SKLÁDKY - MIMO ŘEŠENÉ ÚZEMÍ
ZEC			PLOCHY ZEMĚDĚLSKÉ - CESTA

LIMITY VYUŽITÍ ÚZEMÍ

DOPRAVNÍ INFRASTRUKTURA

			OCHRANNÉ PÁSMO DÁLNICE
			OCHRANNÉ PÁSMO SILNICE I.TŘÍDY
			OCHRANNÉ PÁSMO SILNICE II.TŘÍDY
			OCHRANNÉ PÁSMO ŽELEZNICE
			OCHRANNÉ PÁSMO LETIŠTĚ

TECHNICKÁ INFRASTRUKTURA

			OCHRANNÉ PÁSMO VN
			OCHR.PÁSMO VOD.ZDROJE I.STUPNĚ
			OCHR.PÁSMO VOD.ZDROJE II.STUPNĚ
			OCHRANNÉ PÁSMO VOD. TOKU-MANIPULAČNÍ PRUH
			OCHRANNÉ PÁSMO OBJEKTU NA SDĚLOVACÍ SÍTI

GEOLOGIE

			PODDOLOVANÉ ÚZEMÍ
			SESUVNÉ ÚZEMÍ - MIMO ŘEŠENÉ ÚZEMÍ
			CHRÁNĚNÉ LOŽISKOVÉ ÚZEMÍ

TAU plan atelier
ING.ARCH.OLGA TAUSINGEROVÁ
autorizovaný architekt pro obor ÚZEMNÍ PLÁNOVÁNÍ
atellertau@email.cz/mob.737584979/tel.222965208
zvonková 7/2640 / 106 00 praha 10

ZMĚNA Č. 4 ÚPnSÚ TELNICE

VÝKRES: HLAVNÍ VÝKRES-VEŘEJNÁ INFRASTRUKTURA

MAPOVÝ PODKLAD: KATASTRÁLNÍ MAPA | Č.PŘ. V.2.1.

MĚŘÍTKO: 1:5000 | DATUM: SRPEN 2013 | Č.PARÉ