

# ÚZEMNÍ PLÁN TELNICE



## HLAVNÍ VÝKRES



0 50 100 200 300 400 500 1000 2000m

### LEGENDA

STAV	NÁVRH		STAV	NÁVRH	
		HRANICE ŘEŠENÉHO ÚZEMÍ	SO	SO	PLOCHA SMÍŠENÁ OBYTNÁ
		HRANICE ZASTAVĚNÉHO ÚZEMÍ K 1.1.2017	SK	SK	PLOCHA SMÍŠENÁ OBYTNÁ KOMERČNÍ
	Z01	ZASTAVITELNÉ PLOCHY	O	O	PLOCHA OBČANSKÉHO VYBAVENÍ
	N01	PLOCHY ZMĚN V NEZASTAVĚNÉM ÚZEMÍ	OH	OH	PLOCHA PRO VEŘEJNÁ POHŘEBIŠTĚ A SOUVISEJÍCÍ SLUŽBY
	R01-DZ	PLOCHY ÚZEMNÍCH REZERV	RI	RI	PLOCHA RODINNÉ REKREACE
		PLOCHY PRO OVĚŘENÍ ÚZEMNÍ STUDII	DS	DS	PLOCHA PRO SILNIČNÍ DOPRAVU
		HRANICE STÁTU	DZ	DZ	PLOCHA PRO DRAŽNÍ DOPRAVU
		HRANICE KATASTRÁLNÍCH ÚZEMÍ	T	T	PLOCHA TECHNICKÉ INFRASTRUKTURY
		PARCELNÍ KRESBA	P	P	PLOCHA VEŘEJNÝCH PROSTRANSTVÍ
	NBK K4	ÚSES - NADREGIONÁLNÍ BIOKORIDOR	W	W	PLOCHA VODNÍ A VODOHOSPODÁŘSKÁ
	RBC 1923	ÚSES - REGIONÁLNÍ BIOCENTRUM	NL	NL	PLOCHA LESNÍ
	LBC 4	ÚSES - LOKÁLNÍ BIOCENTRUM	NZ	NZ	PLOCHA ZEMĚDĚLSKÁ
	LBK 2	ÚSES - LOKÁLNÍ BIOKORIDOR	NS.s	NS.s	PLOCHA SMÍŠENÁ NEZASTAVĚNÉHO ÚZEMÍ - SPORTOVNÍ VYUŽITÍ
			NS.p	NS.p	PLOCHA SMÍŠENÁ NEZASTAVĚNÉHO ÚZEMÍ - PŘÍRODNÍ PREFERENCE

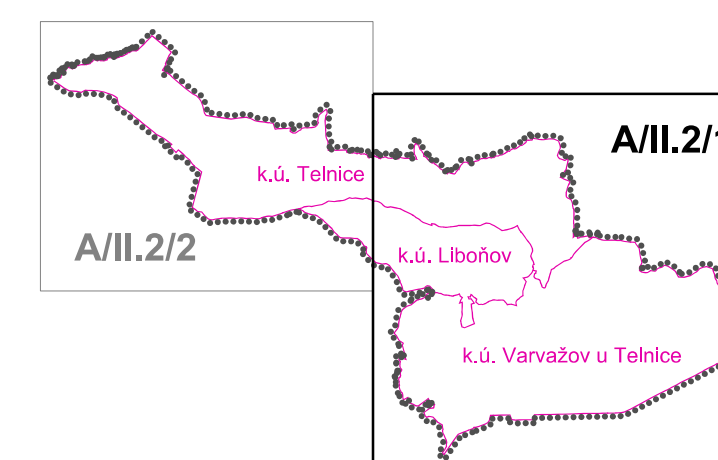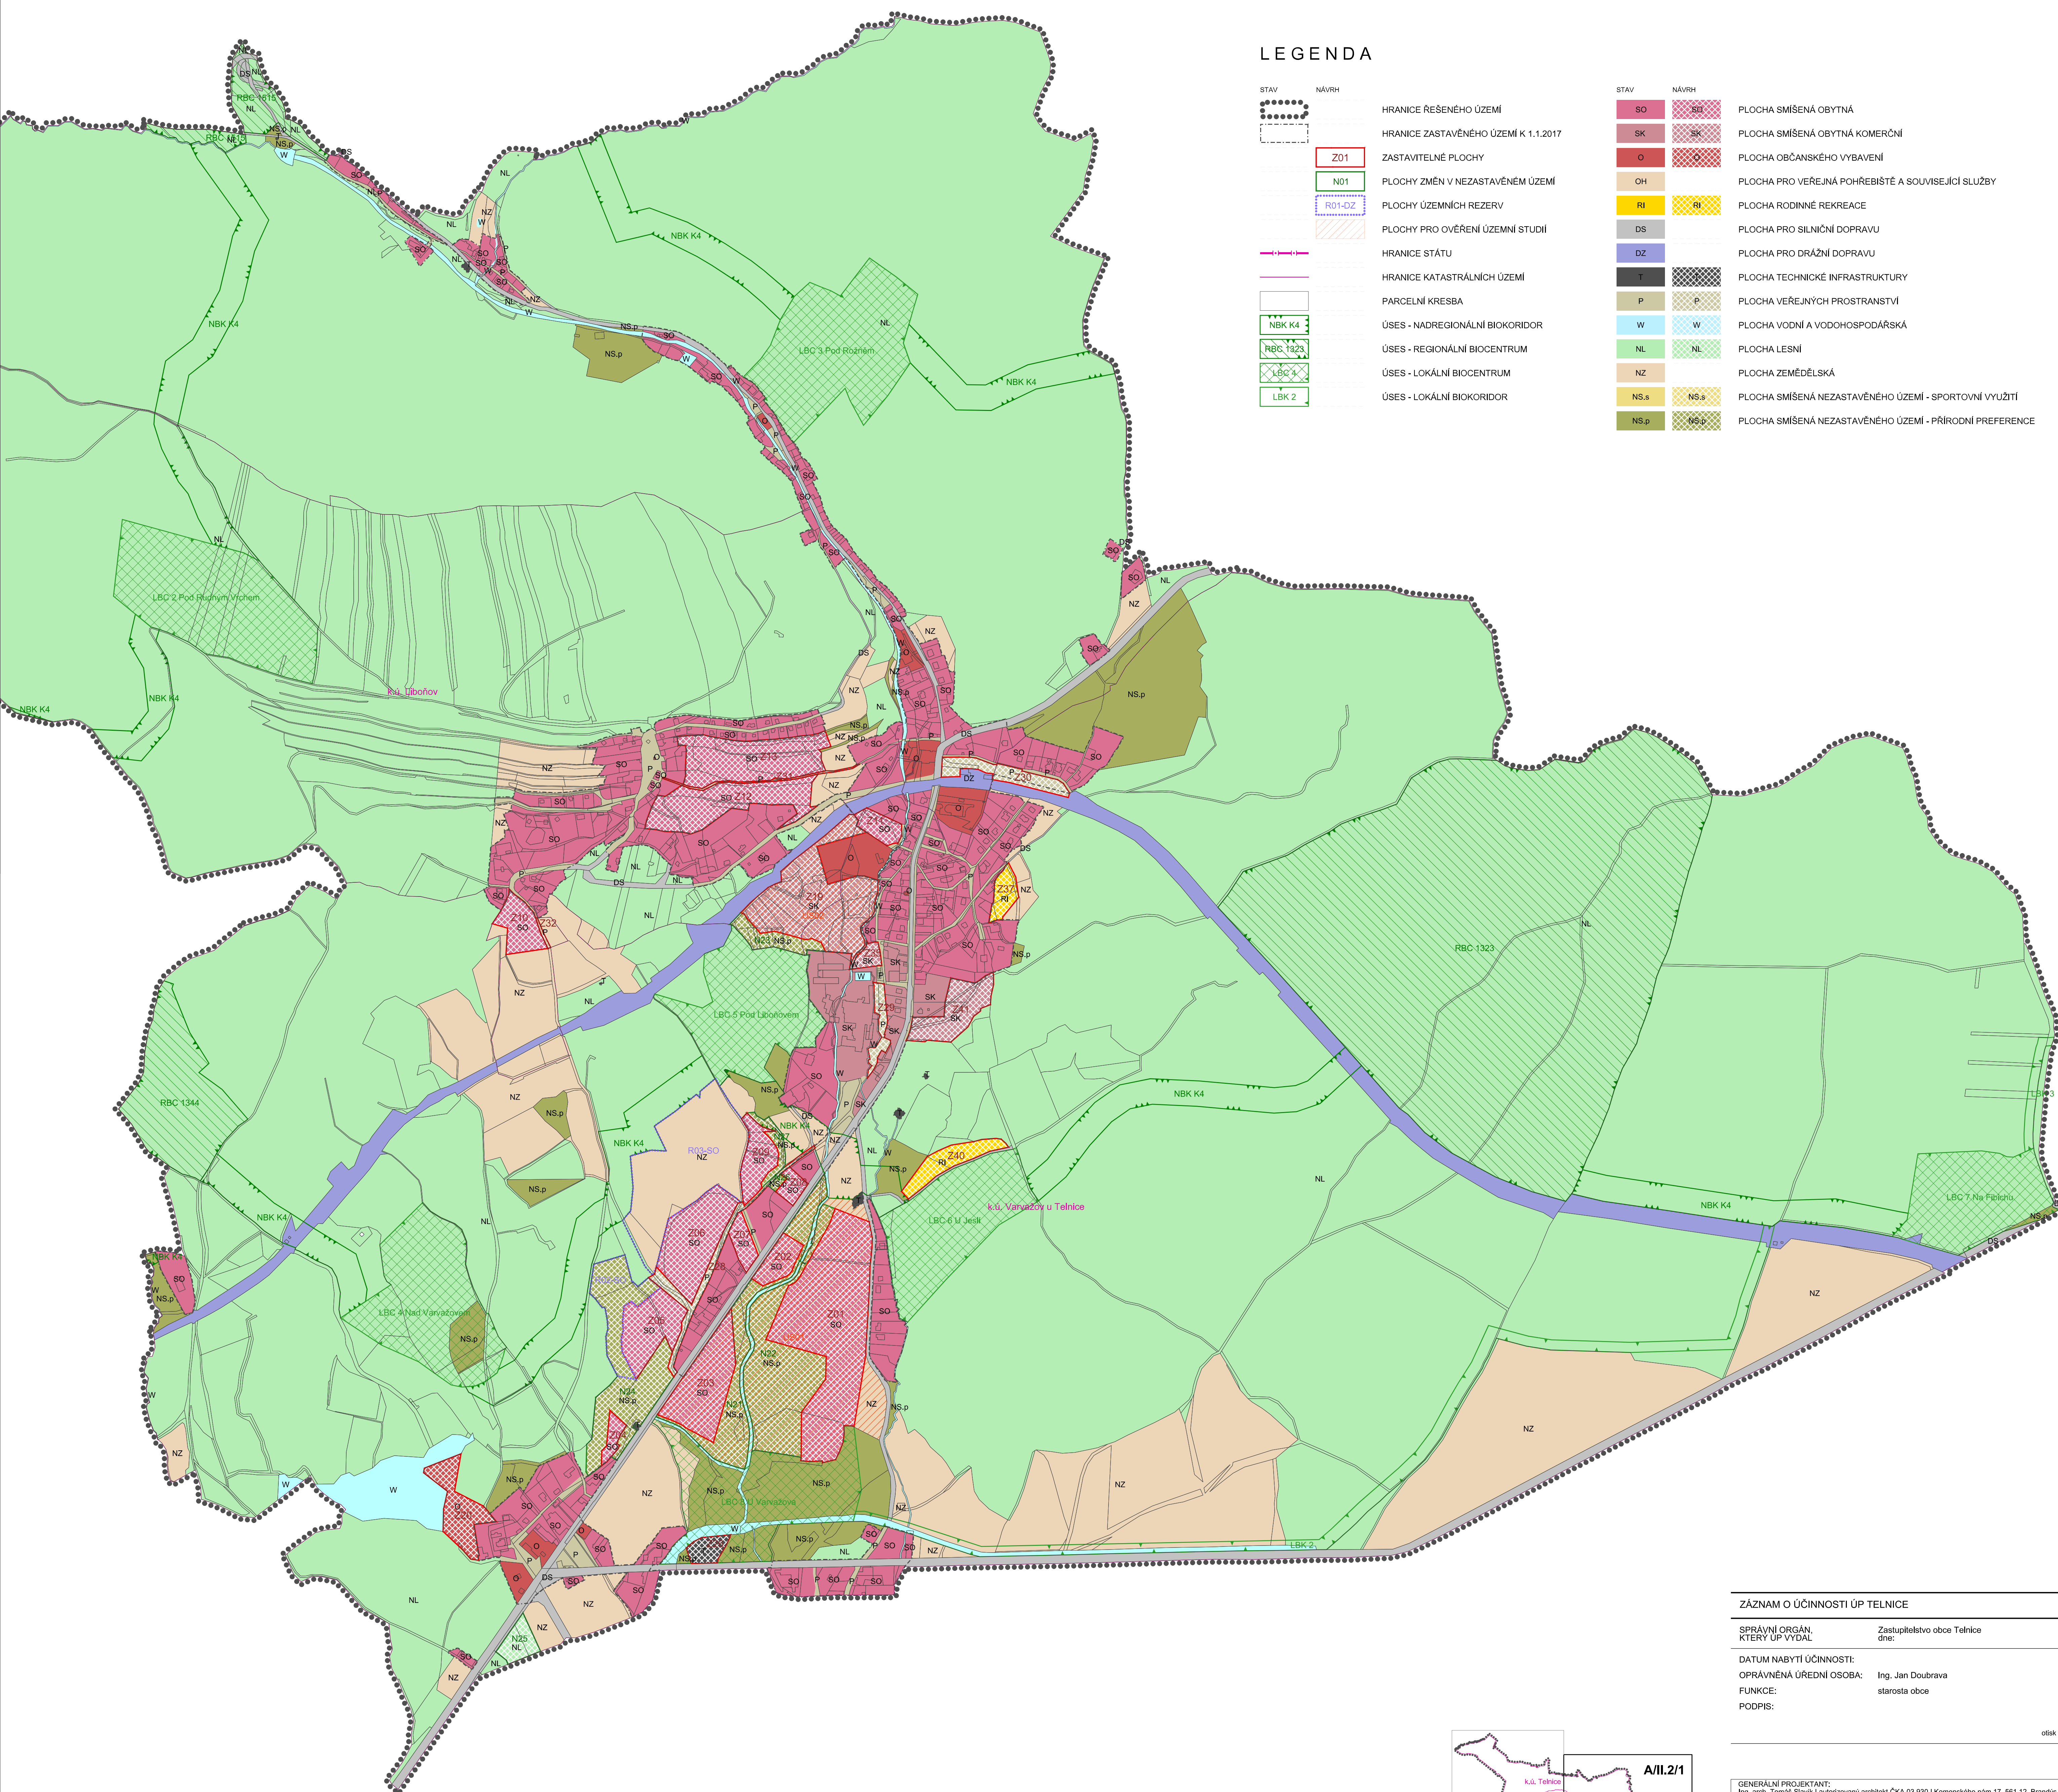

### ZÁZNAM O ÚČINNOSTI ÚP TELNICE

SPRÁVNÍ ORGÁN, KTERÝ ÚP VYDAL: Zastupitelstvo obce Telnice  
dne:

DATUM NABYTÍ ÚČINNOSTI:  
OPRÁVNĚNÁ ÚŘEDNÍ OSOBA: Ing. Jan Doubrava  
FUNKCE: starosta obce  
PODPIS:

otisk úředního razítka

GENERALNÍ PROJEKTANT: Ing. arch. Tomáš Slávek | autorizovaný architekt ČKA 03 930 | Komenského nám. 17, 561 12, Brno-venkovsko | tel: +420 732 807 126 | tomas.slavek@swarchitekt.cz | www.swarchitekt.cz  
OBJEDNATEL: OBEC TELNICE  
Č. ZAKÁZKY: 56-6  
DATUM: únor 2022

**ÚZEMNÍ PLÁN TELNICE**  
HLAVNÍ VÝKRES  
MĚŘÍTKO: 1:5 000  
Č. VÝKRESU: A/II.2/1

copyright © Statutární město Ústí nad Labem