


ÚZEMNÍ PLÁN TELNICE

KOORDINAČNÍ VÝKRES

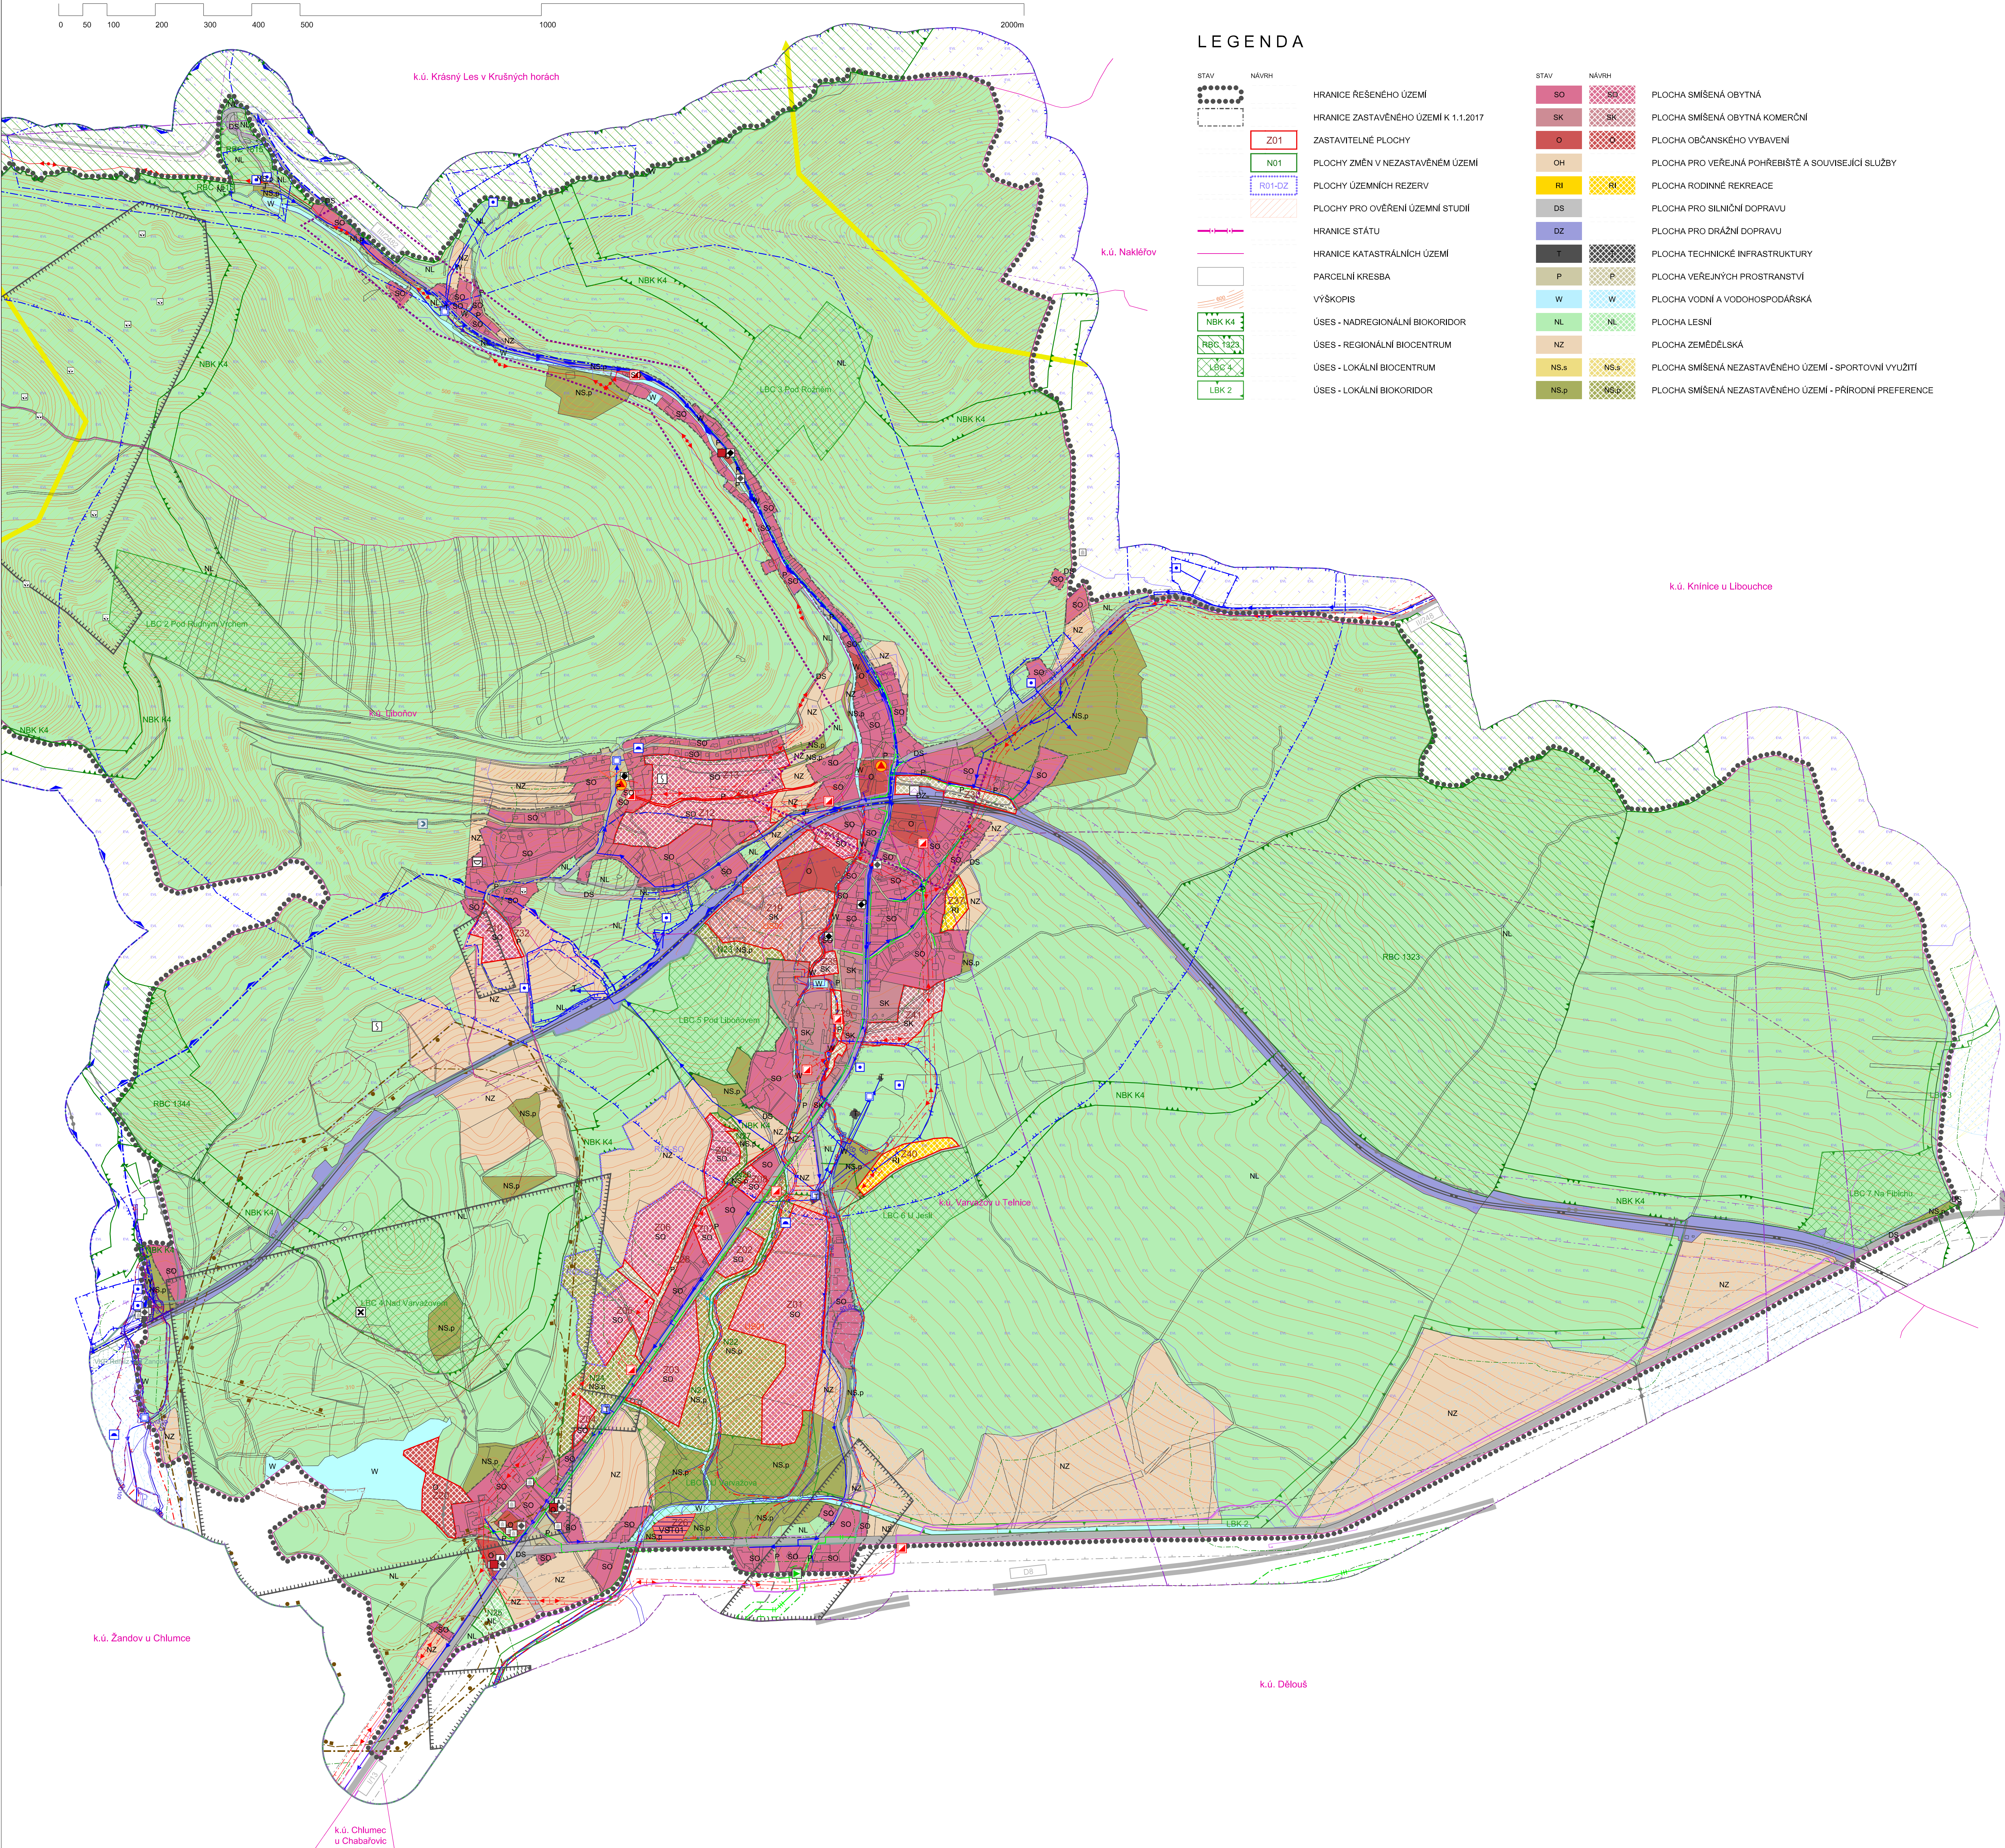

LEGENDA

STAV	NÁVRH	
[Symbol]	[Symbol]	HRANICE ŘEŠENÉHO ÚZEMÍ
[Symbol]	[Symbol]	HRANICE ZASTAVĚNÉHO ÚZEMÍ K 1.1.2017
[Symbol]	[Symbol]	ZASTAVITELNÉ PLOCHY
[Symbol]	[Symbol]	PLOCHY ZMĚN V NEZASTAVĚNÉM ÚZEMÍ
[Symbol]	[Symbol]	PLOCHY ÚZEMNÍCH REZERV
[Symbol]	[Symbol]	PLOCHY PRO OVĚŘENÍ ÚZEMNÍ STUDIE
[Symbol]	[Symbol]	HRANICE STÁTŮ
[Symbol]	[Symbol]	HRANICE KATASTRÁLNÍCH ÚZEMÍ
[Symbol]	[Symbol]	PARCELNÍ KRESBA
[Symbol]	[Symbol]	VÝŠKOPIS
[Symbol]	[Symbol]	ÚSES - NADREGIONÁLNÍ BIOKORIDOR
[Symbol]	[Symbol]	ÚSES - REGIONÁLNÍ BIOCENTRUM
[Symbol]	[Symbol]	ÚSES - LOKÁLNÍ BIOCENTRUM
[Symbol]	[Symbol]	ÚSES - LOKÁLNÍ BIOKORIDOR

STAV	NÁVRH	
[Symbol]	[Symbol]	PLOCHA SMÍŠENÁ OBYTNÁ
[Symbol]	[Symbol]	PLOCHA SMÍŠENÁ OBYTNÁ KOMERČNÍ
[Symbol]	[Symbol]	PLOCHA OBČANSKÉHO VYBAVENÍ
[Symbol]	[Symbol]	PLOCHA PRO VEŘEJNÁ POHŘEBIŠTĚ A SOUVISEJÍCÍ SLUŽBY
[Symbol]	[Symbol]	PLOCHA RODINNÉ REKREACE
[Symbol]	[Symbol]	PLOCHA PRO SILNIČNÍ DOPRAVU
[Symbol]	[Symbol]	PLOCHA PRO DRAŽNÍ DOPRAVU
[Symbol]	[Symbol]	PLOCHA TECHNICKÉ INFRASTRUKTURY
[Symbol]	[Symbol]	PLOCHA VEŘEJNÝCH PROSTRANSTVÍ
[Symbol]	[Symbol]	PLOCHA VODNÍ A VODOHOSPODÁŘSKÁ
[Symbol]	[Symbol]	PLOCHA LESNÍ
[Symbol]	[Symbol]	PLOCHA ZEMĚDĚLSKÁ
[Symbol]	[Symbol]	PLOCHA SMÍŠENÁ NEZASTAVĚNÉHO ÚZEMÍ - SPORTOVNÍ VYUŽITÍ
[Symbol]	[Symbol]	PLOCHA SMÍŠENÁ NEZASTAVĚNÉHO ÚZEMÍ - PŘÍRODNÍ PREFERENCE

ZÁPLAVOVÁ ÚZEMÍ

[Symbol]	AKTIVNÍ ZONA ZÁPLAVOVÉHO ÚZEMÍ
[Symbol]	ZÁPLAVOVÉ ÚZEMÍ S PERIODICITOU 5 LET (Q5)
[Symbol]	ZÁPLAVOVÉ ÚZEMÍ S PERIODICITOU 20 LET (Q20)
[Symbol]	ZÁPLAVOVÉ ÚZEMÍ S PERIODICITOU 100 LET (Q100)

ENERGETIKA

[Symbol]	DISTRIBUČNÍ TRAFOSTANICE
[Symbol]	VENKOVNÍ VEDENÍ ELEKTRICKÉ SÍTĚ VN 1-35 kV
[Symbol]	KABELOVÉ VEDENÍ ELEKTRICKÉ SÍTĚ VN 1-35 kV
[Symbol]	OCHRANNÉ PÁSMO VEDENÍ ELEKTRICKÉ SÍTĚ A DISTRIBUČNÍ TRAFOSTANICE
[Symbol]	REGULAČNÍ MĚŘÍČÍ STANICE VTL
[Symbol]	VTL PLYNOVOD
[Symbol]	STL PLYNOVOD
[Symbol]	BEZPEČNOSTNÍ PÁSMO PLYNOVODU

TELEKOMUNIKACE

[Symbol]	DÁLKOVÝ TELEKOMUNIKAČNÍ KABEL
[Symbol]	KOMUNIKAČNÍ VEDENÍ
[Symbol]	RADIORELEOVÁ TRASA
[Symbol]	ZÁKLADOVÁ STANICE
[Symbol]	OCHRANNÉ PÁSMO VÝSÍLAČE (NAKLÉROV)
[Symbol]	OCHRANNÉ PÁSMO KOMUNIKAČNÍHO VEDENÍ

HYGIENA PROSTŘEDÍ

[Symbol]	ÚZEMÍ EKOLOGICKÝCH RIZIK (VARVAŽOV - KONTAMINACE HORNINOVÉHO PROSTŘEDÍ)
----------	---

PŮDNÍ FOND

[Symbol]	ODVODNĚNÍ
[Symbol]	PLOCHA PŘI OKRAJI LEŠA S PODMÍNĚNÝM VYUŽITÍM

ARCHITEKTONICKÉ HODNOTY

[Symbol]	ARCHITEKTONICKY VÝZNAMNÝ OBJEKT
[Symbol]	HISTORICKY VÝZNAMNÁ STAVBA
[Symbol]	DOMINANTNÍ KULTURNĚ HISTORICKÁ
[Symbol]	MÍSTO VYHLÍDKY

OCHRANA ÚZEMÍ

[Symbol]	OBJEKT POŽÁRNÍ OCHRANY
----------	------------------------

OCHRANA VODNÍCH ZDROJŮ

[Symbol]	CHRÁNĚNÁ OBLAST PŘÍROZENÉ AKUMULACE VOD (CHOPAV KRUSNÉ HORY)
[Symbol]	OCHRANNÉ PÁSMO VODNÍHO ZDROJE I. STUPNĚ
[Symbol]	OCHRANNÉ PÁSMO VODNÍHO ZDROJE II. STUPNĚ VNIŠNÍ
[Symbol]	OCHRANNÉ PÁSMO VODNÍHO ZDROJE II. STUPNĚ VNĚJŠÍ
[Symbol]	OCHRANNÉ PÁSMO VODNÍHO ZDROJE II. STUPNĚ
[Symbol]	OCHRANNÉ PÁSMO VODNÍHO ZDROJE - NEROZLUŠENO

OCHRANA PŘÍRODY

[Symbol]	OCHRANNÉ PÁSMO PŘÍRODNÍ REZERVACE
[Symbol]	LOKALITA RAMSARSKÉ ÚMLUVY - ČINOVEC
[Symbol]	MIGRAČNĚ VÝZNAMNÉ ÚZEMÍ
[Symbol]	DÁLKOVÝ MIGRAČNÍ KORIDOR
[Symbol]	VÝZNAMNÝ KRAJINNÝ PRVEK REGISTROVANÝ
[Symbol]	PŘÍRODNÍ PARK VÝCHODNÍ KRUSNÉ HORY
[Symbol]	NATURA 2000 - EVL VÝCHODNÍ KRUSNOHÓŘÍ
[Symbol]	NATURA 2000 - PTO VÝCHODNÍ KRUSNÉ HORY

GEOLOGIE

[Symbol]	CHRÁNĚNÉ LOŽISKOVÉ ÚZEMÍ (HNĚDÉ UHLÍ)
[Symbol]	VYHRADNĚNÉ PÁSMO VEDENÍ ELEKTRICKÉ SÍTĚ A DISTRIBUČNÍ TRAFOSTANICE
[Symbol]	STARÉ DOLNÍ DÍLO
[Symbol]	SESUVNÉ ÚZEMÍ
[Symbol]	SESUVNÉ ÚZEMÍ
[Symbol]	PODDOLOVANÉ ÚZEMÍ
[Symbol]	PODDOLOVANÉ ÚZEMÍ

KULTURNÍ HODNOTY

[Symbol]	KRAJINNÁ PAMÁTKOVÁ ZÓNA (ÚZEMÍ BOJIŠTĚ U PREŠTANOVA, CHLUMCE A VARVAŽOVA)
[Symbol]	VALEČNÉ HROBY
[Symbol]	ARCHEOLOGICKÁ NALEZIŠTĚ S OZNAČENÍM SAS
[Symbol]	NEMOVITÁ KULTURNÍ PAMÁTKA
[Symbol]	NEMOVITÁ KULTURNÍ PAMÁTKA

DOPRAVA

[Symbol]	LANOVÁ DRÁHA
[Symbol]	OCHRANNÉ PÁSMO LANOVÉ DRÁHY
[Symbol]	ŽELEZNIČNÍ TRATĚ REGIONÁLNÍ
[Symbol]	OCHRANNÉ PÁSMO ŽELEZNIČNÍ TRATĚ REGIONÁLNÍ
[Symbol]	ŽELEZNIČNÍ TRATĚ RYCHLOSTNÍ (KORIDOR)
[Symbol]	CYKLOTRASA
[Symbol]	LYŽÁŘSKÁ BĚŽECKÁ TRASA (KRUSNOHORSKÁ LYŽÁŘSKÁ MAGISTRÁL)
[Symbol]	OCHRANNÉ PÁSMO LETIŠTĚ (S VÝŠKOVÝM OMEZENÍM STAVBY)
[Symbol]	SILNIČNÍ KOMUNIKACE III. TŘ.
[Symbol]	SILNIČNÍ KOMUNIKACE II. TŘ.
[Symbol]	SILNIČNÍ KOMUNIKACE I. TŘ.
[Symbol]	DÁLNIČNÍ
[Symbol]	OCHRANNÉ PÁSMO DÁLNIČNÍ
[Symbol]	OCHRANNÉ PÁSMO SILNIČNÍ KOMUNIKACE I. II. A III. TŘ.

VODNÍ HOSPODÁŘSTVÍ

[Symbol]	KANALIZAČNÍ STOKA OSTATNÍ
[Symbol]	OCHRANNÉ PÁSMO OSTATNÍHO ZAŘÍZENÍ K ODVODNĚNÍ A ČISTĚNÍ KANALIZAČNÍCH VOD
[Symbol]	OSTATNÍ ZAŘÍZENÍ K ODVODNĚNÍ A ČISTĚNÍ KANALIZAČNÍCH VOD
[Symbol]	HLAVNÍ ODVODŇOVACÍ ZAŘÍZENÍ ZATRUBNĚNÉ
[Symbol]	ČERPAČÍ STANICE VODÁRENSKÁ
[Symbol]	VODOJEM ZEMNÍ
[Symbol]	OSTATNÍ ZAŘÍZENÍ K ZÁSOBOVÁNÍ VODOU
[Symbol]	VODOVODNÍ RAD (NEROZLUŠENÝ)
[Symbol]	ZDROJ PŘÍRODNÍ PITNÉ VODY

CELÉ SPRÁVNÍ ÚZEMÍ JE SITUOVÁNO V ZÁJMOVÉM ÚZEMÍ MO ČR

ZÁZNAM O ÚČINNOSTI ÚP TELNICE

SPRÁVNÍ ORGÁN, KTERÝ ÚP VYDAL:	Zastupitelstvo obce Telnice dne:
DATUM NABYTÍ ÚČINNOSTI:	
OPRÁVNĚNÁ ÚŘEDNÍ OSOBA:	Ing. Jan Doubrava
FUNKCE:	starosta obce
PODPIS:	

GENERALNÍ PROJEKTANT: Ing. Václav Tomášek, autorizovaný architekt ČKA 03 930 Komenského nám. 17, 561 12 Brno OBLEDNATEL: OBEC TELNICE	Č. ZAKÁZKY: 864	DATUM: únor 2022
ÚZEMNÍ PLÁN TELNICE	MĚŘÍTKO: 1:5 000	Č. VÝKRESU: B/II.2/1
KOORDINAČNÍ VÝKRES		

copyright © Statutární město Ústí nad Labem